


# Fyra rum och kök, 113,0 m<sup>2</sup>

BRF 5-öre

Lgh A-1301

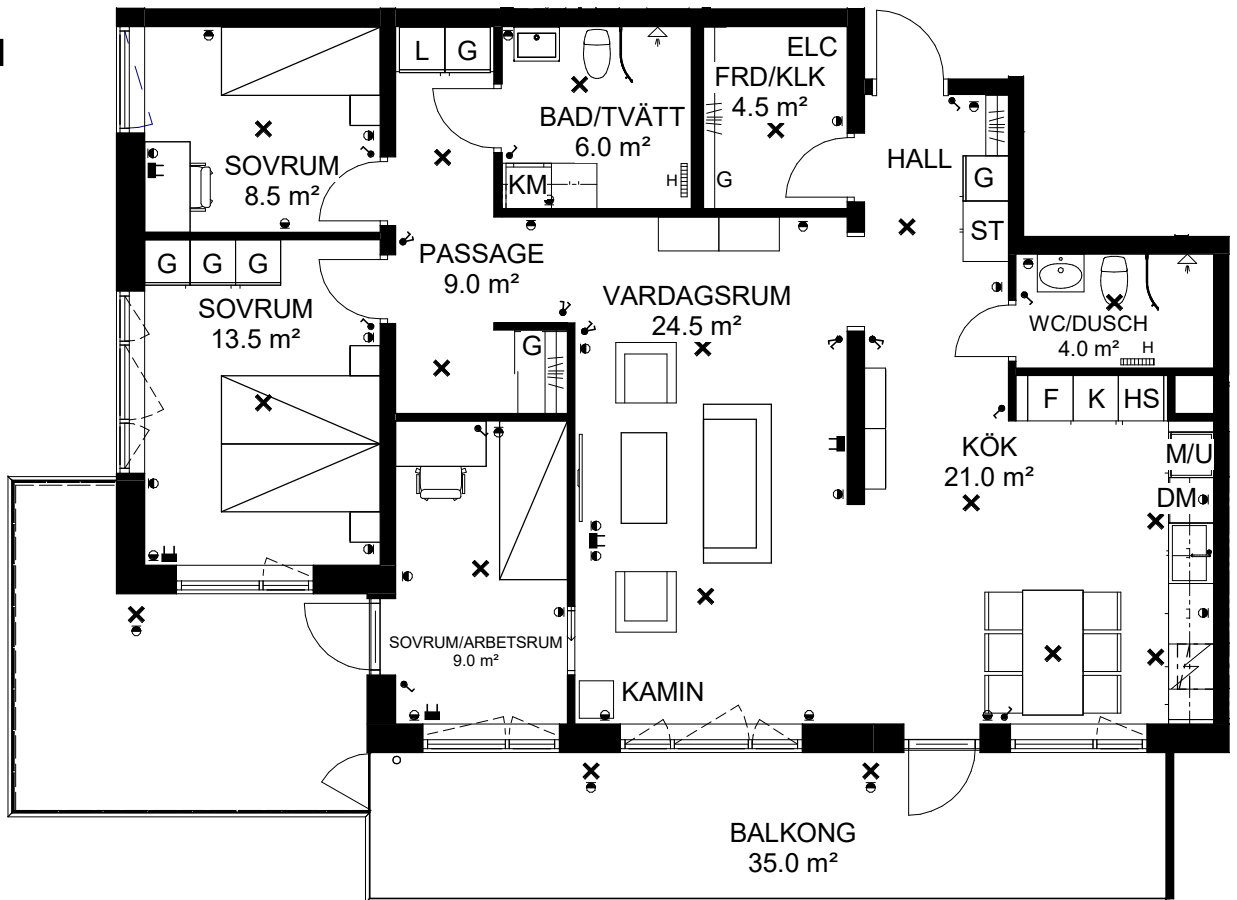

SKALA 1:100




Med reservation för tryckfel och ändringar, ytangivelser är preliminära

## TECKENFÖRKLARING

<b>K</b> Kyl	<b>TT</b> Torktumlare
<b>F</b> Frys	<b>G</b> Garderob
<b>K/F</b> Kyl/Frys	<b>L</b> Linneskåp
<b>M/U</b> Ugn/Micro i högskåp	<b>ST</b> Städskåp
Induktionshäll	<b>M</b> Micro i väggskåp/ugn under häll
<b>DM</b> Diskmaskin	Kapphylla
Duschvägg	Hyllsystem med hylla och klädstång
<b>KM</b> Kombimaskin	Badkar (tillval)
<b>TM</b> Tvättmaskin	Garderob med skjutsdörr
<b>HS</b> Högskåp	

## LOKALISERINGSFIGUR

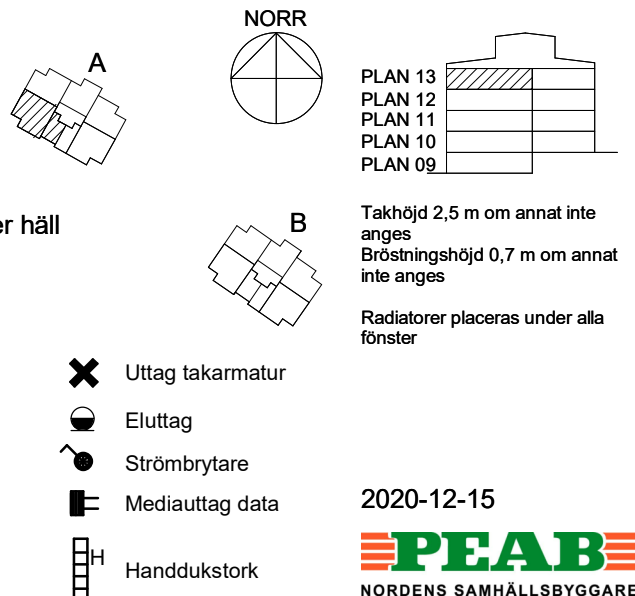

2020-12-15

**PEAB**  
NORDENS SAMHÄLLSBYGGARE