
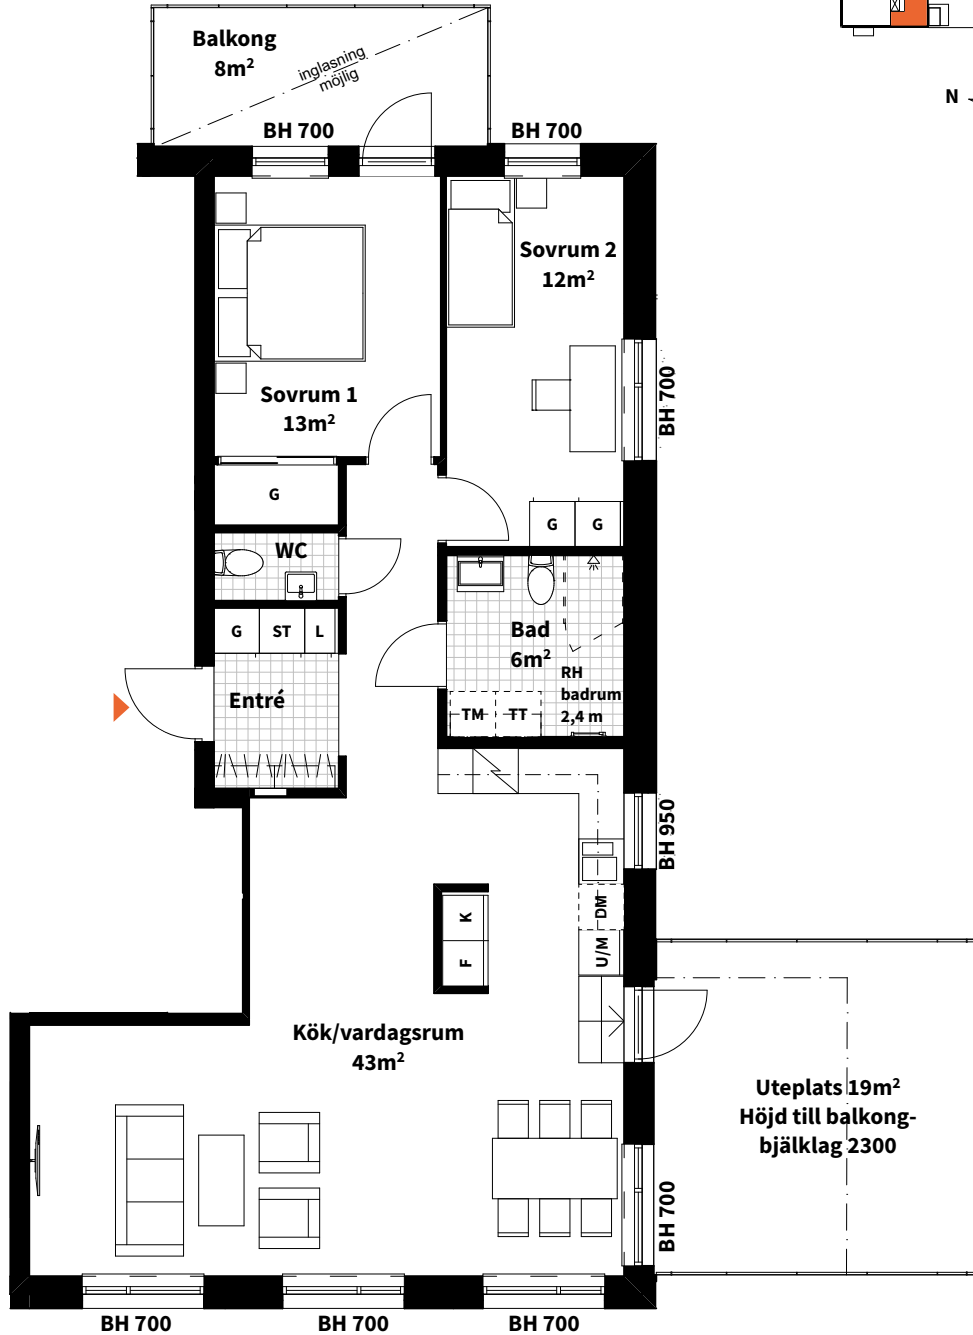
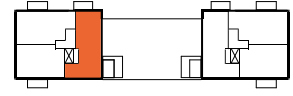


3

ROK

Plan	Storlek	Lägenhet
5	85 m ²	A-1401

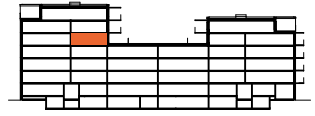


OBS! Se teckenförklaring på nästa sida.

Lägenhetsbeskrivning
2020-12-04

Rätt till ändringar förbehålles
Södergruppen arkitekter

Areor uppmätta enligt SS 02 10 53
Ytangivelser är preliminära

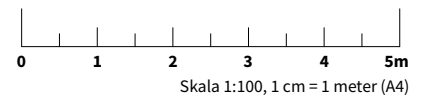

K

KYL

TT

TORKTUMLARE

KM

KOMBIMASKIN



KLINKERGOLV

Bänkskiva ovan TM och TT.
Radiator framför fönster.**F**

FRYS

TM

TVÄTTMASKIN

PLATS FÖR
KAPPHYLLA

SKJUTDÖRR

Rumshöjden är 2,5 m där ej annat anges.



SPISHÄLL + FLÄKT

G

GARDEROB



DUSCHPLATS



HANDDUKSTORK (TILLVAL)

U/M

UGN + MICRO

L

LINNESKÅP



ÖVERSKÅP

BH

BRÖSTNINGSHÖJD

DM


DISKMASKIN

ST

STÄDSKÅP

ELCENTRAL
(PREL. PLACERING)**RH**

RUMSHÖJD

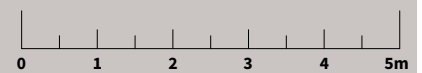Lägenhetsbeskrivning
2020-12-04Rätt till ändringar förbehålles
Södergruppen arkitekterAreor uppmätta enligt SS 02 10 53
Ytangivelser är preliminära

Skala 1:100, 1 cm = 1 meter (A4)