


2
ROK

Plan	Storlek	Trapphus	Lägenhet
Plan 17	52 m ²	A	A-1701



	KYLSKÅP
	FRYSSKÅP
	KYL/FRYS
	HÄLL (INBYGGNADSGUGN UNDER HÄLL)
	UGN/MIKROVÅGSUGN PLACERAD I HÖGSKÅP
	DISKMASKIN
	MIKROVÅGSUGN
	STÅDSKÅP
	GARDEROB
	LINNESKÅP
	HÖGSKÅP
	TVÄTTMASKIN
	TORKTUMLARE
	KOMBIMASKIN
	PLATS FÖR HATTHYLLA
	FÖRRÅDHYLLA
	DUSCHPLATS
	HANDDUKSTORK (TILLVAL)
	SCHAKT
	YTA FÖR KLINKER
	SKJUTDÖRRAR GARDEROB
	ANGER BRÖSTNINGSHÖJD*
	RUMSHÖJD 2,9 m
	FÖRRÅD I LÄGENHET

* OBS:
BRÖSTNINGSHÖJD = 0,8 m
ÖVER FÄRDIGT GOLV
OM INTE ANNAT ANGES

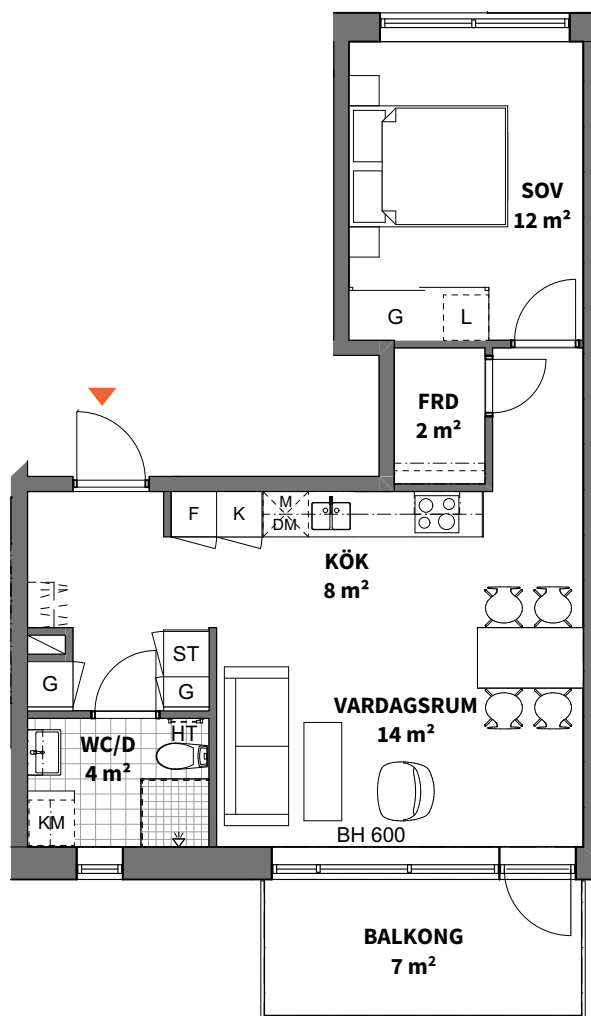

0 5 m

Skala 1:100, 1 cm = 1 meter (A4)

Lägenhetsbeskrivning
datum 2022-03-07Rätt till ändringar förbehålles
Arkitekt: Arkitektbyrån DesignAreor uppmätta enligt SS 02 10 53
Ytangivelser är preliminära