

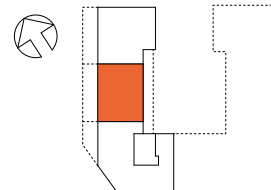
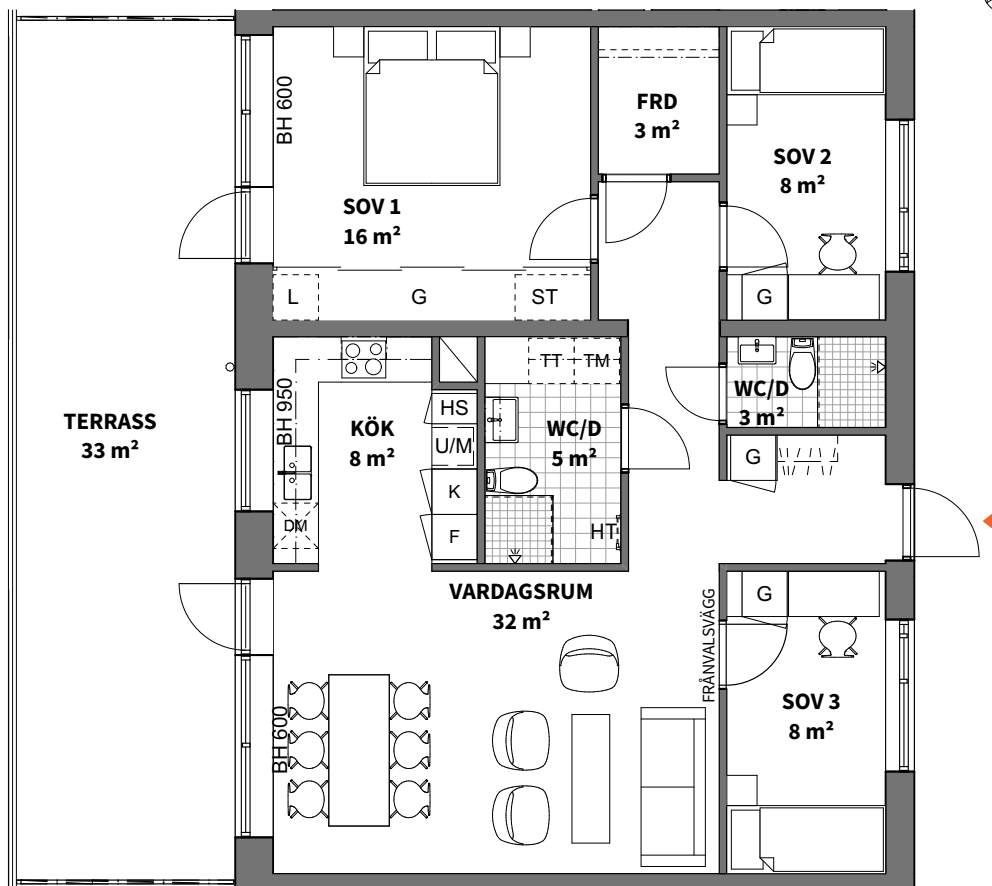


4  
ROK

**Plan**    **Storlek**    **Trapphus**    **Lägenhet**  
 Plan 18    91 m<sup>2</sup>    A    A-1802

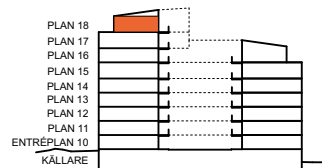

<b>K</b> KYLSKÅP	<b>U/M</b> UGN/MIKROVÅGSUGN PLACERAD I HÖGSKÅP	<b>TT</b> TORKTUMLARE	SCHAKT	FRD   LGH SAMT I ENTRÉPLAN
<b>F</b> FRYSSKÅP	<b>ST</b> STÄDSKÅP	<b>KM</b> KOMBIMASKIN	YTA FÖR KLINKER	* OBS: BRÖSTNINGSHÖJD = 0,8 m ÖVER FÄRDIGT GOLV OM INTE ANNAT ANGES
<b>K/F</b> KYL/FRYS	<b>HS</b> HÖGSKÅP	DUSCHPLATS	SKJUTDÖRRAR GARDEROB	
HÄLL	<b>G</b> GARDEROB	<b>HT</b> HANDDUKSTORK (TILLVAL)	<b>BH</b> ANGER BRÖSTNINGSHÖJD*	
<b>DM</b> DISKMASKIN	<b>L</b> LINNESKÅP	FÖRRÅDSHYLLA	RUMSHÖJD 2,50 m	
<b>M</b> MIKROVÅGSUGN	<b>TM</b> TVÄTTMASKIN	PLATS FÖR HATTHYLLA		

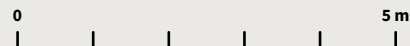

Lägenhetsbeskrivning  
datum 2022-03-07

Rätt till ändringar förbehålles  
Arkitekt: Arkitektbyrå Design

Areor uppmätta enligt SS 02 10 53  
Ytangivelser är preliminära

Skala 1:100, 1 cm = 1 meter (A4)