

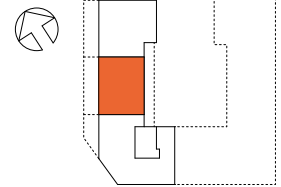
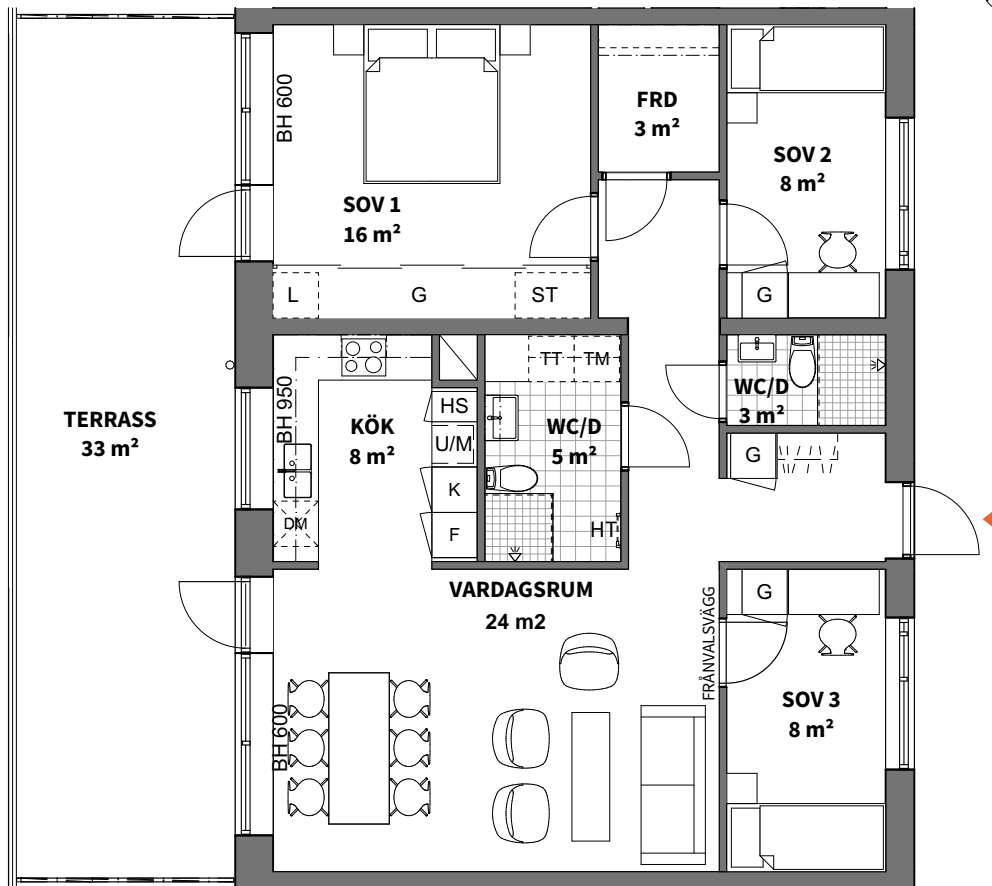


4
ROK

Plan **Storlek** **Trapphus** **Lägenhet**
Plan 18 91 m² A A-1802

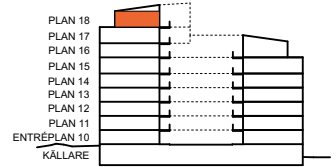

K KYLSKÅP	U/M UGN/MIKROVÅGSUGN PLACERAD I HÖGSKÅP	TT TORKTUMLARE	SCHAKT	FRD I LGH SAMT I ENTRÉPLAN
F FRYSSKÅP	ST STÄDSKÅP	KM KOMBIMASKIN	YTA FÖR KLINKER	* OBS: BRÖSTNINGSHÖJD = 0,8 m ÖVER FÄRDIGT GOLV OM INTE ANNAT ANGES
K/F KYL/FRYS	HS HÖGSKÅP	DUSCHPLATS	SKJUTDÖRRAR GARDEROB	
HÄLL	G GARDEROB	HT HANDDUKSTORK (TILLVAL)	BH ANGER BRÖSTNINGSHÖJD*	
DM DISKMASKIN	L LINNESKÅP	FÖRRÅDSHYLLA	RUMSHÖJD 2,50 m	
M MIKROVÅGSUGN	TM TVÄTTMASKIN	PLATS FÖR HATTHYLLA		

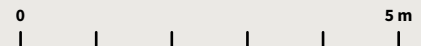

Lägenhetsbeskrivning
datum 2022-03-07

Rätt till ändringar förbehålles
Arkitekt: Arkitektbyrå Design
Areor uppmätta enligt SS 02 10 53
Ytangivelser är preliminära

Skala 1:100, 1 cm = 1 meter (A4)