
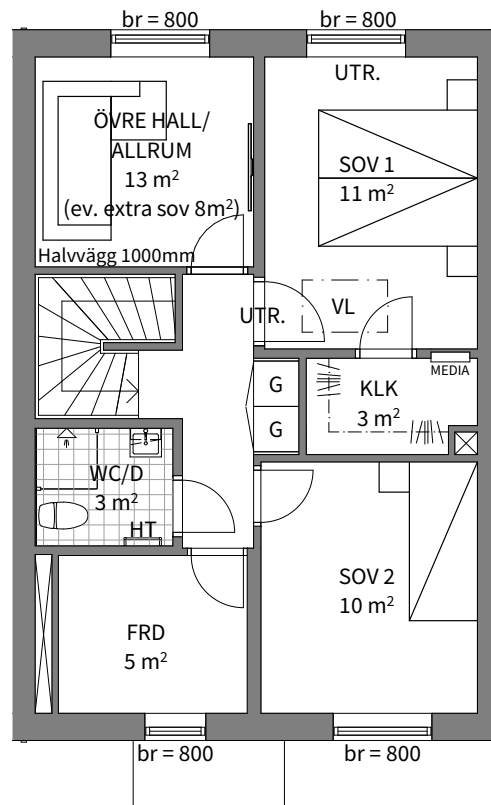
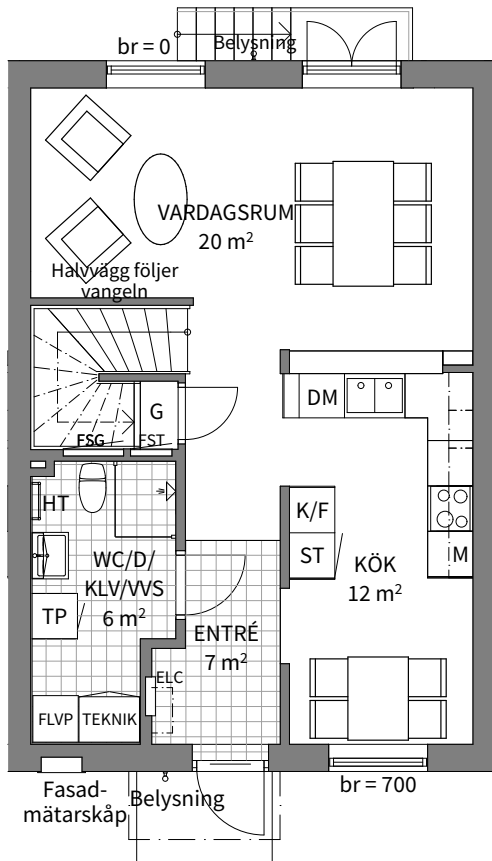


4
ROK

Hus nr 2-5 Plan 1-2 BOA 101 m²

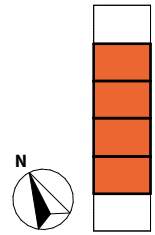

PLAN 1

PLAN 2

K/F	KYL/FRYSSKÅP	G	GARDEROB	FST	FÖRDELARSKÅP TAPPVATTEN	UTR.	FÖNSTER/DÖRR FÖR BRANDUTRYMNING
SPISHÄLL + INBYGGNADSUGN		FLVP	FRÅNLUFTSVÄRMEPUMP	VL	VINDSLUCKA	br	ANGER BRÖSTNINGSHÖJD RUMSHÖJD 2,50 m
DM	DISKMASKIN	TEKNIK	INKL. VATTEN, VATTENMÄTARE, SHUNT FÖR GOLVÄRME MM.		PLATS FÖR HATTHYLLA		
m	MIKROVÅGSUGN	ELC	ELCENTRAL		KLÄDSTÅNG		
TP	TVÄTTPELARE	MEDIA	MEDIACENTRAL	HT	HANDDUKSTORK (TILLVAL)		
ST	STÄDSKÅP	FSG	FÖRDELARSKÅP GOLVÄRME		SCHAKT		

Lägenhetsbeskrivning datum 2021-04-19

Rätt till ändringar förbehålles

Areor uppmätta enligt SS 02 10 53 Ytangelser är preliminära



Skala 1:100, 1 cm = 1 meter (A4)