

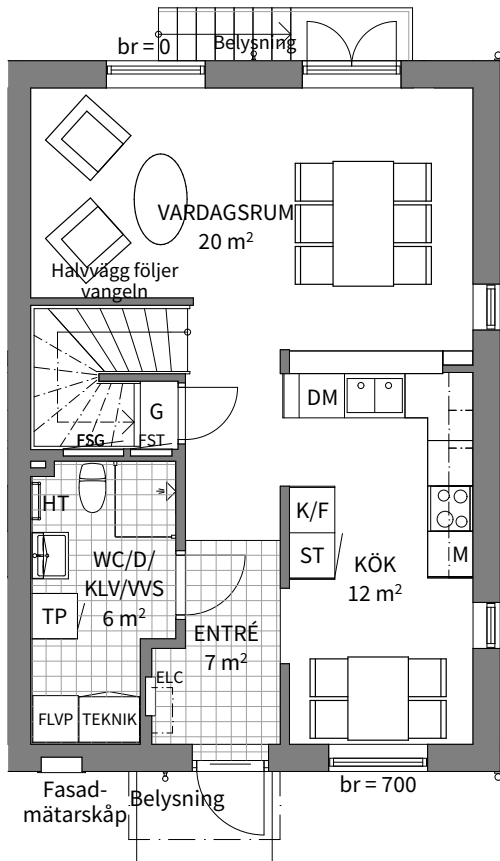


4  
ROK

Hus nr Plan BOA  
6 1-2 101 m<sup>2</sup>

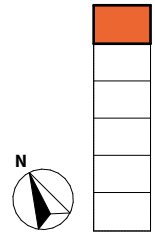

PLAN 1

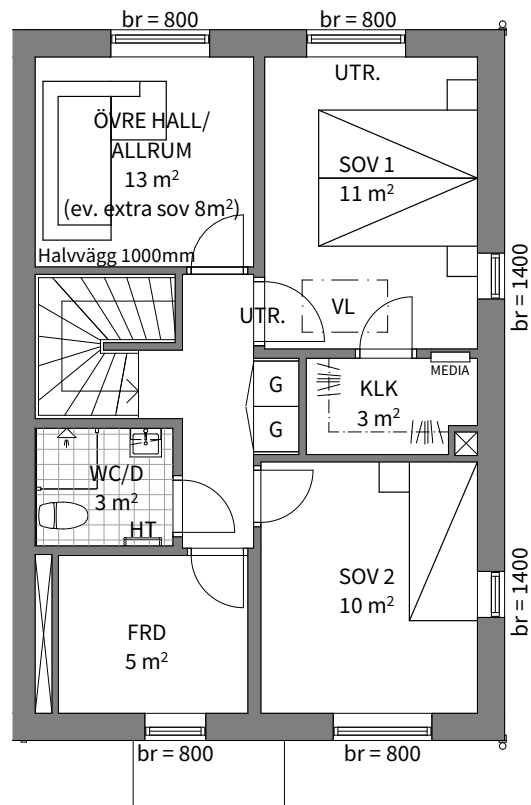


PLAN 2

K/F	KYL/FRYSSKÅP	G	GARDEROB	FST	FÖRDELARSKÅP TAPPVATTEN	UTR.	FÖNSTER/DÖRR FÖR BRANDUTRYMNING
SPISHÄLL + INBYGGNADSUGN		FLVP	FRÅNLUFTSVÄRMEPUMP	VL	VINDSLUCKA	br	ANGER BRÖSTNINGSHÖJD
DM	DISKMASKIN	TEKNIK	INKL. VATTEN, VATTENMÄTARE, SHUNT FÖR GOLVÄRME MM.		PLATS FÖR HATTHYLLA		RUMSHÖJD 2,50 m
m	MIKROVÅGSUGN	ELC	ELCENTRAL		KLÄDSTÅNG		
TP	TVÄTTPELARE	MEDIA	MEDIACENTRAL	HT	HANDDUKSTORK (TILLVAL)		
ST	STÄDSKÅP	FSG	FÖRDELARSKÅP GOLVÄRME		SCHAKT		

Lägenhetsbeskrivning  
datum 2021-04-19

Rätt till ändringar förbehålles

Areor uppmätta enligt SS 02 10 53  
Ytangivelser är preliminära

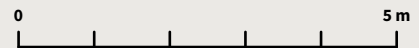

Skala 1:100, 1 cm = 1 meter (A4)