

BRF Å-KANTEN, NYKÖPING

Planlösningar





Peab Bostad

2

ROK

Hus	Plan	BOA	Lägenhet
B	11-15	53 m ²	BC-1101, BC-1201, BC-1301, BC-1401, BC-1501

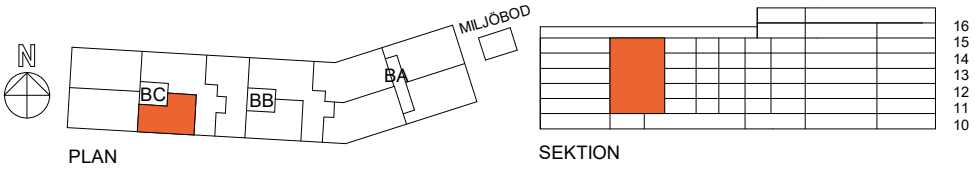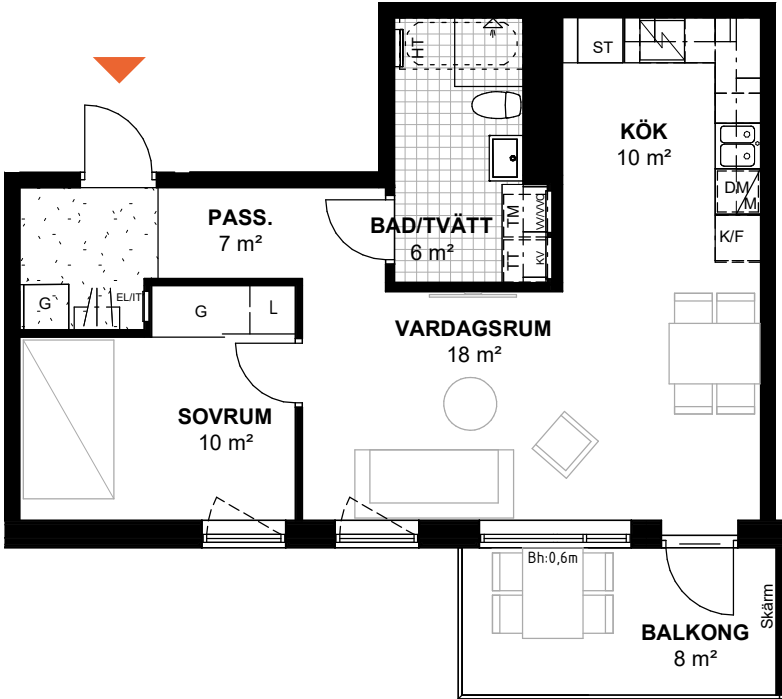

K	KYL	G	GARDEROB	K	DUSCH OCH DUSCHVÄGGAR
F	FRYS	L	LINNESKÅP		PLATS FÖR BADKAR
U	SPISHÄLL MED UGN UNDER	ST	STÅDSKÅP		VÄGGSKÅP
M	MICRO I ÖVERSKÅP	HT	HANDDUKSTORK TILLVAL		TILLVAL KLINKER I HALL
DM	DISKMASKIN	EL/IT	EL-/MEDIACENTRAL		
TM	TVÄTTMASKIN	KV/VV/VVS	VS-SKÅP		
TT	TORKTUMLARE		KAPPHYLLA/KLÄDSTÅNG		

Bofaktablad
datum 2022-01-17

Rätt till ändringar förbehålles
Arkitekt: Carlstedt Arkitekter

Areor uppmätta enligt SS 02 10 53
Ytangivelser är preliminära

0

5m

Skala 1:100, 1 cm = 1 meter (A4)

Takhöjd 2,5 m om annat inte anges. Generellt: Radiatorer under fönster, Bröstningshöjd på fönster 0,8 m om annat inte anges. Bh: bröstningshöjd i m. H: vägg höjd i m.



3

ROK





Hus	Plan	BOA	Lägenhet
B	10	78 m ²	BC-1002

3

ROK

Hus	Plan	BOA	Lägenhet
B	10	78 m ²	BC-1002



Alternativt utförande (tillval)

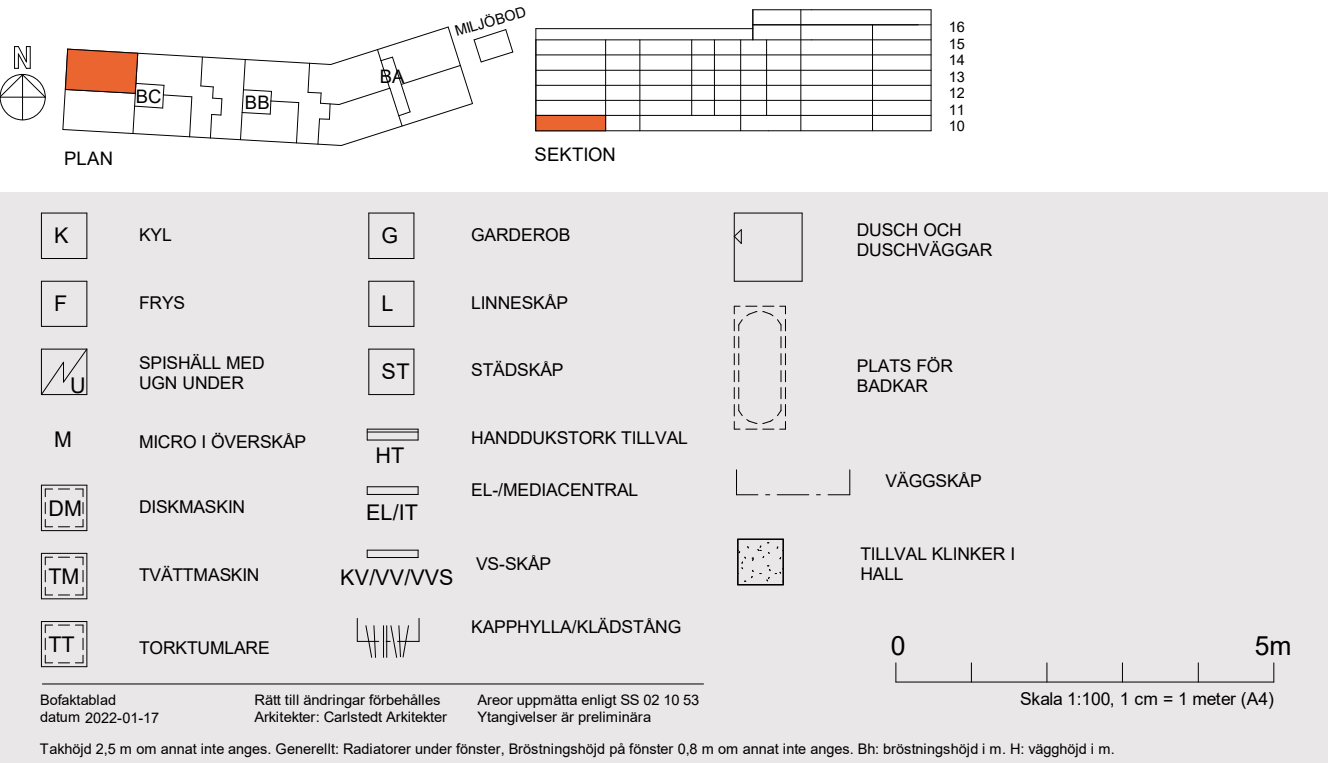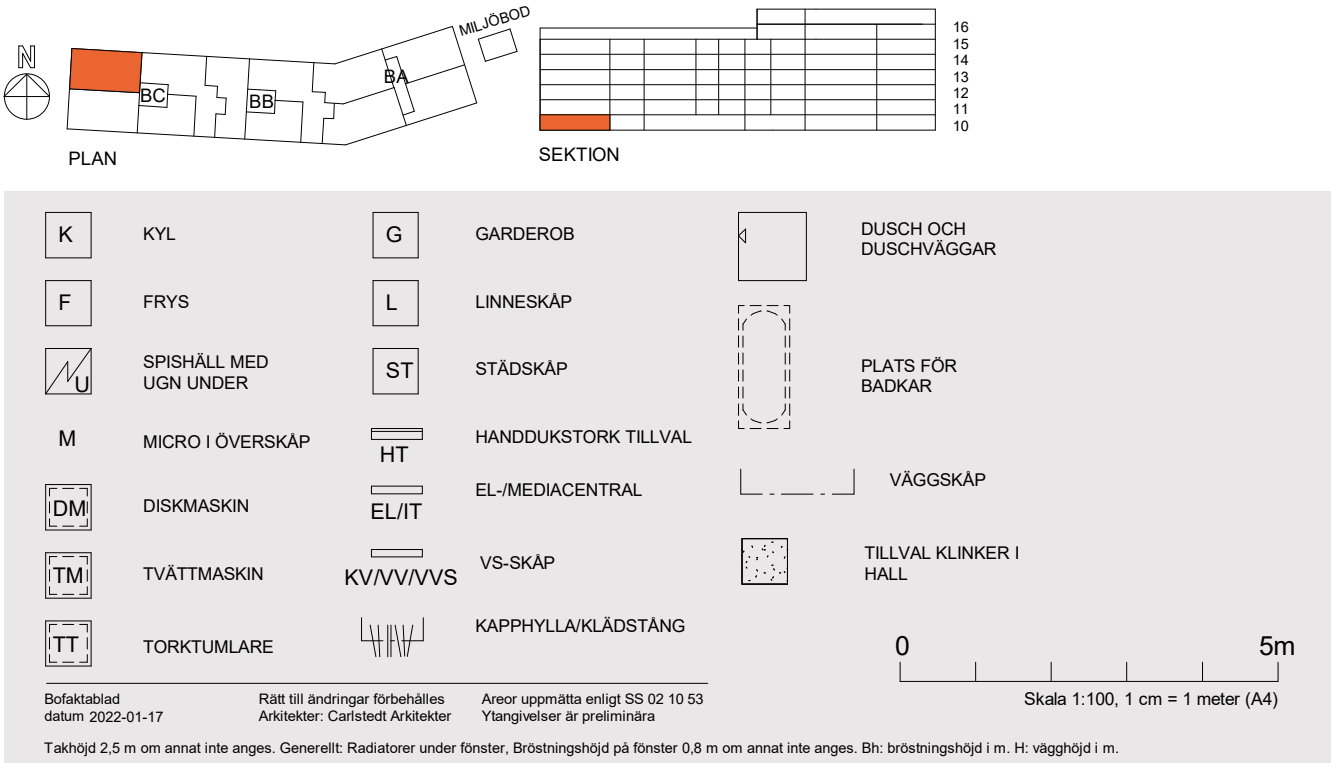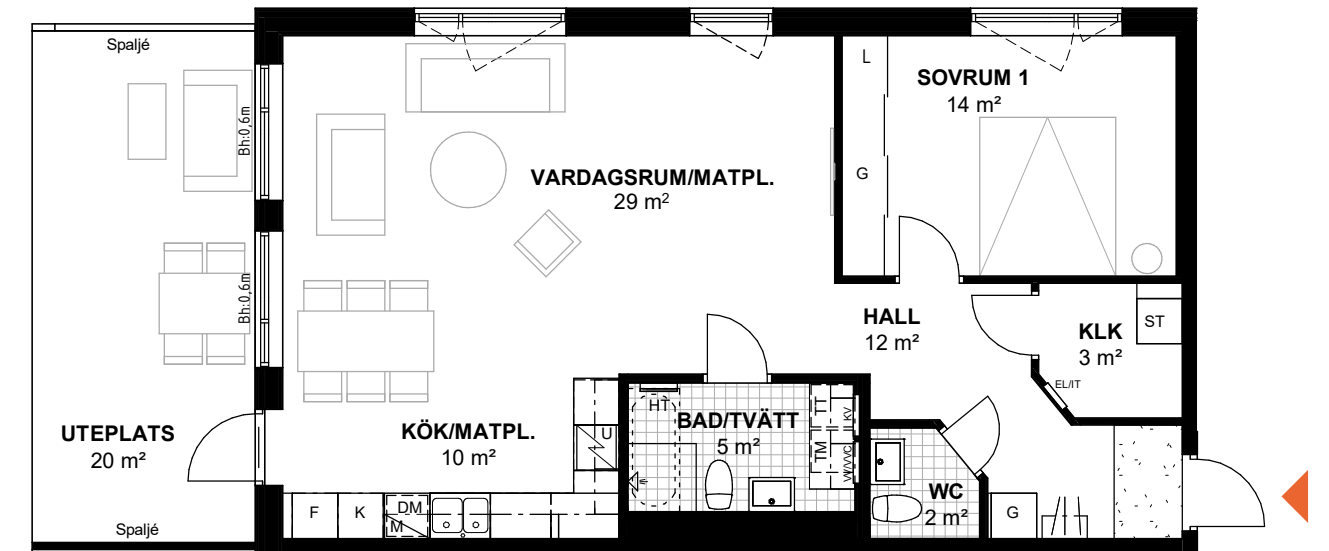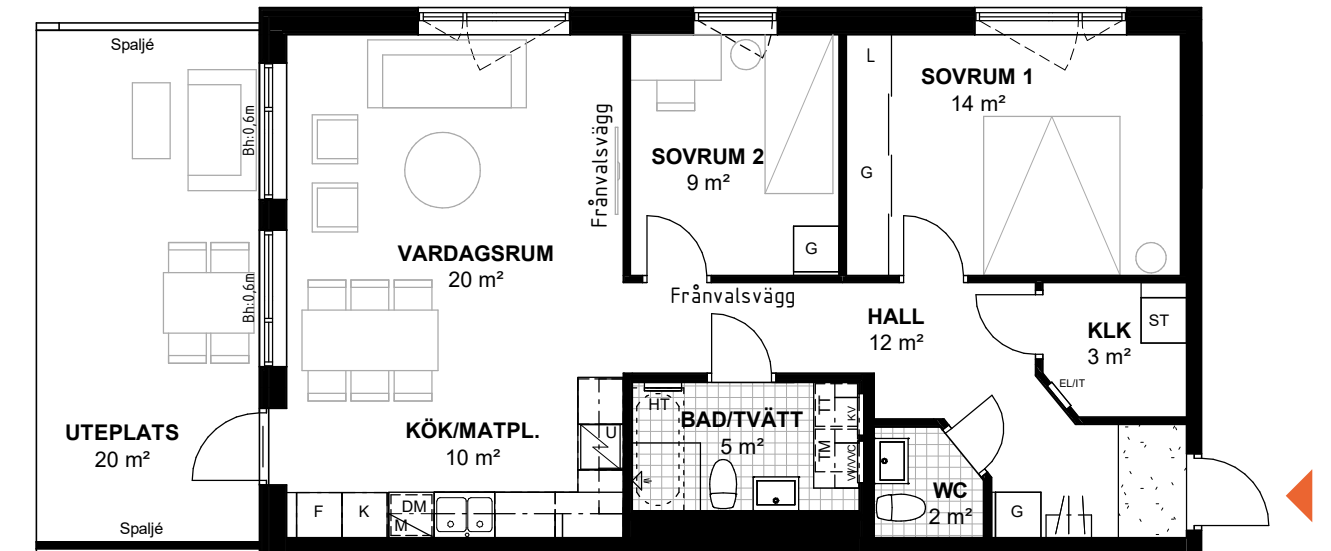

3

ROK

Hus	Plan	BOA	Lägenhet
B	11-15	77 m ²	BC-1102, BC-1202, BC-1302, BC-1402, BC-1502

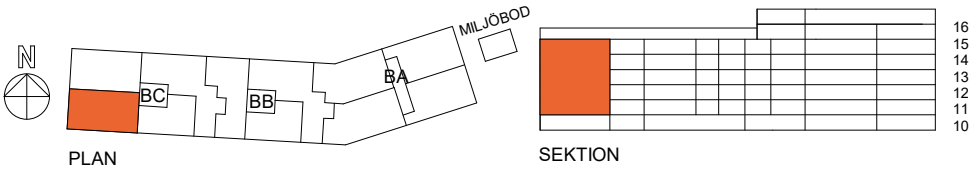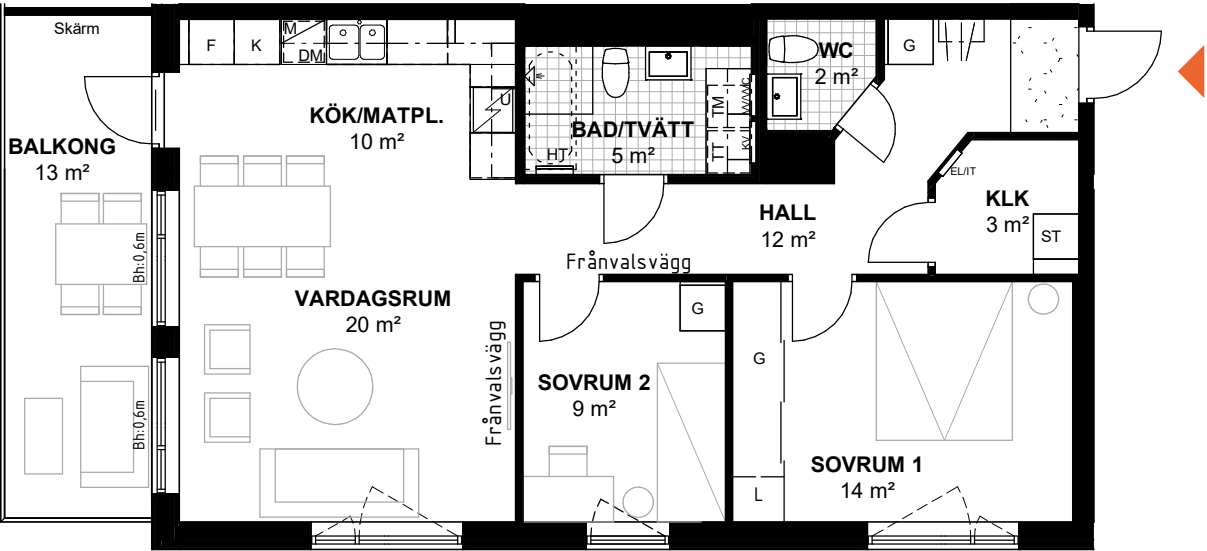

K	KYL	G	GARDEROB	1	DUSCH OCH DUSCHVÄGGAR
F	FRYS	L	LINNESKÅP		
U	SPISHÄLL MED UGN UNDER	ST	STÅDSKÅP		PLATS FÖR BADKAR
M	MICRO I ÖVERSKÅP	HT	HANDDUKSTORK TILLVAL		
DM	DISKMASKIN	EL/IT	EL-/MEDIACENTRAL		VÄGGSKÅP
TM	TVÄTTMASKIN	KV/VV/VVS	VS-SKÅP		TILLVAL KLINKER I HALL
TT	TORKTUMLARE		KAPPHYLLA/KLÄDSTÅNG		



Bofaktablad datum 2022-01-17 Rätt till ändringar förbehålles Arkitekter: Carlstedt Arkitekter Areor uppmätta enligt SS 02 10 53 Ytangivelser är preliminära

Takhöjd 2,5 m om annat inte anges. Generellt: Radiatorer under fönster, Bröstningshöjd på fönster 0,8 m om annat inte anges. Bh: bröstningshöjd i m. H: väggghöjd i m.

3

ROK

Hus	Plan	BOA	Lägenhet
B	11-15	77 m ²	BC-1102, BC-1202, BC-1302, BC-1402, BC-1502

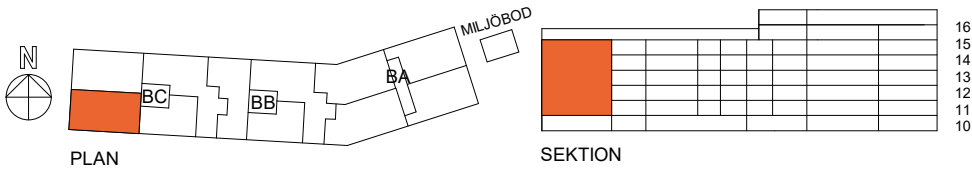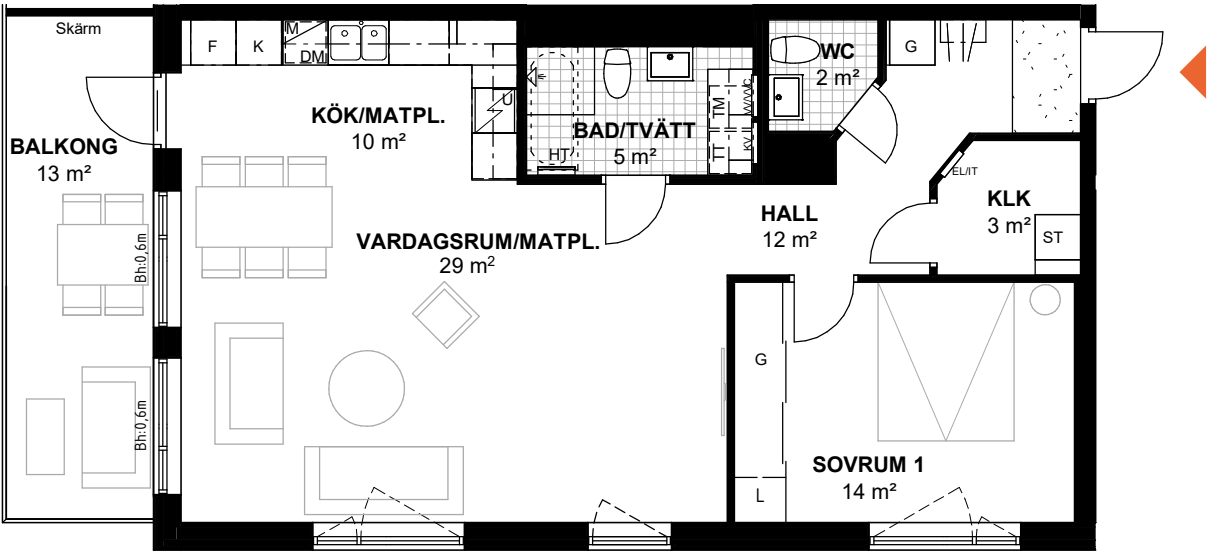

K	KYL	G	GARDEROB	1	DUSCH OCH DUSCHVÄGGAR
F	FRYS	L	LINNESKÅP		
U	SPISHÄLL MED UGN UNDER	ST	STÅDSKÅP		PLATS FÖR BADKAR
M	MICRO I ÖVERSKÅP	HT	HANDDUKSTORK TILLVAL		
DM	DISKMASKIN	EL/IT	EL-/MEDIACENTRAL		VÄGGSKÅP
TM	TVÄTTMASKIN	KV/VV/VVS	VS-SKÅP		TILLVAL KLINKER I HALL
TT	TORKTUMLARE		KAPPHYLLA/KLÄDSTÅNG		



Bofaktablad datum 2022-01-17 Rätt till ändringar förbehålles Arkitekter: Carlstedt Arkitekter Areor uppmätta enligt SS 02 10 53 Ytangivelser är preliminära

Takhöjd 2,5 m om annat inte anges. Generellt: Radiatorer under fönster, Bröstningshöjd på fönster 0,8 m om annat inte anges. Bh: bröstningshöjd i m. H: väggghöjd i m.

3

ROK

Hus	Plan	BOA	Lägenhet
B	11-15	77 m ²	BC-1103, BC-1203, BC-1303, BC-1403, BC-1503

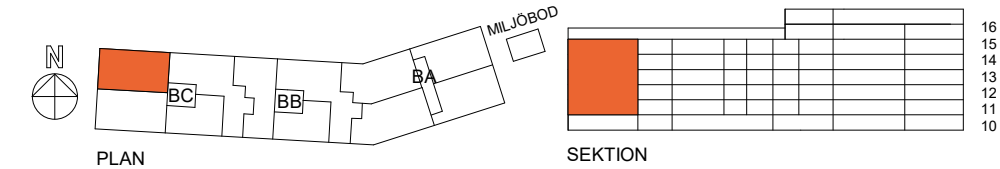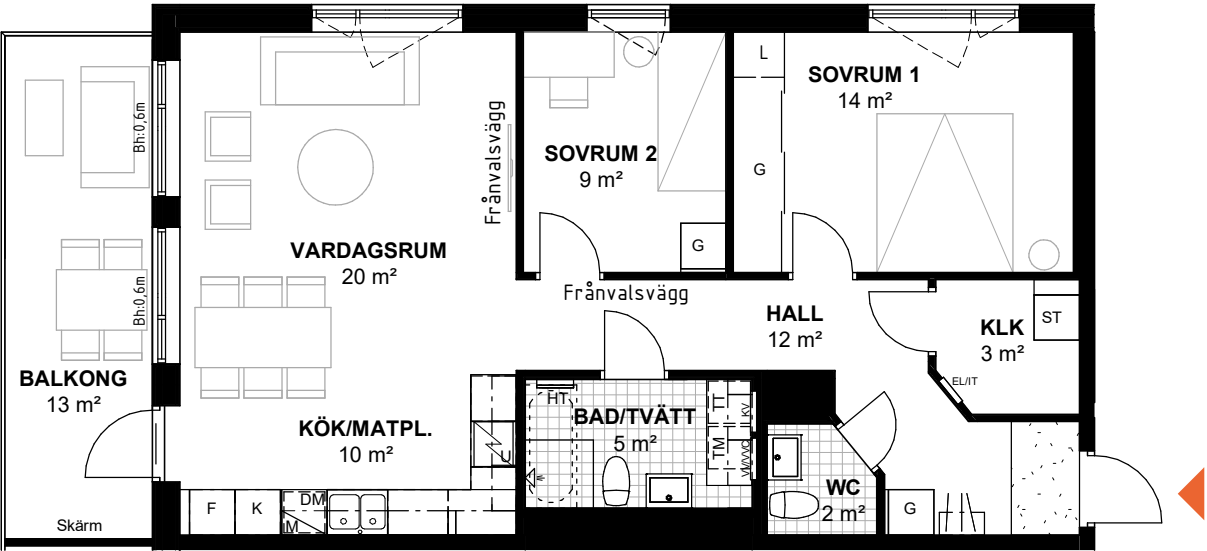

K	KYL	G	GARDEROB	DUSCH OCH DUSCHVÄGGAR
F	FRYS	L	LINNESKÅP	
U	SPISHÄLL MED UGN UNDER	ST	STÅDSKÅP	PLATS FÖR BADKAR
M	MICRO I ÖVERSKÅP	HT	HANDDUKSTORK TILLVAL	
DM	DISKMASKIN	EL/IT	EL-/MEDIACENTRAL	VÄGGSKÅP
TM	TVÄTTMASKIN	KV/VV/VVS	VS-SKÅP	TILLVAL KLINKER I HALL
TT	TORKTUMLARE		KAPPHYLLA/KLÄDSTÅNG	



Bofaktablad datum 2022-01-17 Rätt till ändringar förbehålles Arkitekter: Carlstedt Arkitekter Areor uppmätta enligt SS 02 10 53 Ytangelser är preliminära

Takhöjd 2,5 m om annat inte anges. Generellt: Radiatorer under fönster, Bröstningshöjd på fönster 0,8 m om annat inte anges. Bh: bröstningshöjd i m. H: vägghöjd i m.

3

ROK

Hus	Plan	BOA	Lägenhet
B	11-15	77 m ²	BC-1103, BC-1203, BC-1303, BC-1403, BC-1503

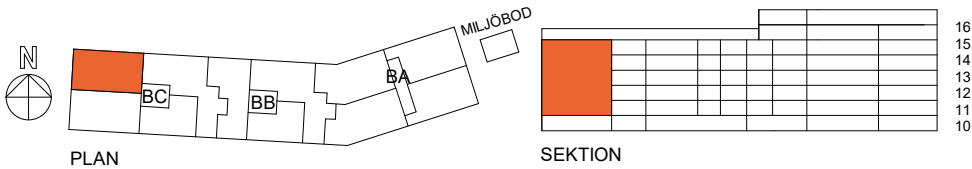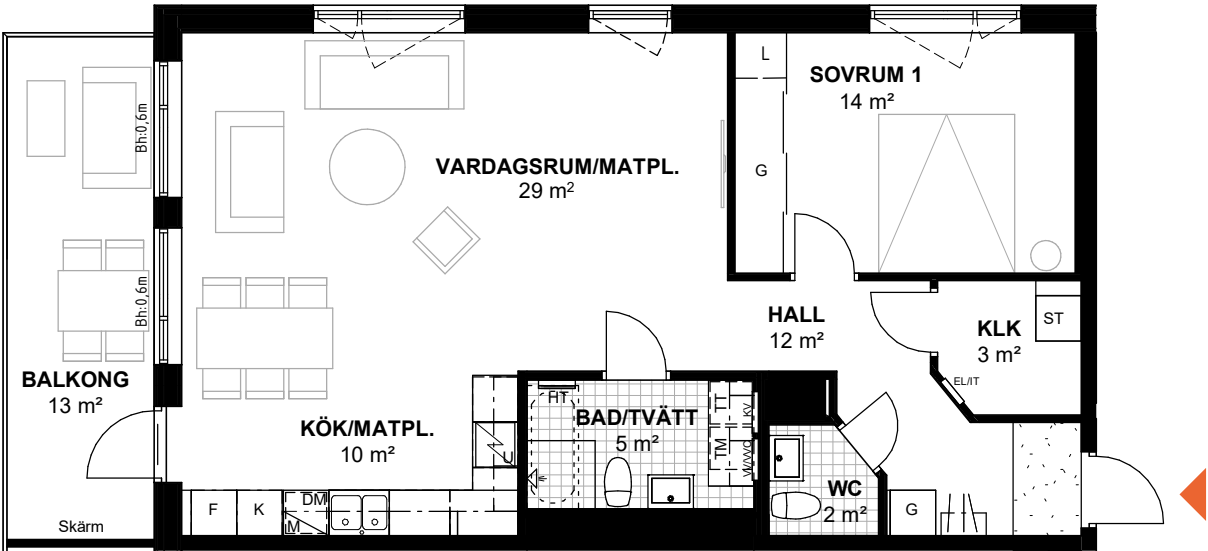

K	KYL	G	GARDEROB	DUSCH OCH DUSCHVÄGGAR
F	FRYS	L	LINNESKÅP	
U	SPISHÄLL MED UGN UNDER	ST	STÅDSKÅP	PLATS FÖR BADKAR
M	MICRO I ÖVERSKÅP	HT	HANDDUKSTORK TILLVAL	
DM	DISKMASKIN	EL/IT	EL-/MEDIACENTRAL	VÄGGSKÅP
TM	TVÄTTMASKIN	KV/VV/VVS	VS-SKÅP	TILLVAL KLINKER I HALL
TT	TORKTUMLARE		KAPPHYLLA/KLÄDSTÅNG	

Bofaktablad datum 2022-01-17 Rätt till ändringar förbehålles Arkitekter: Carlstedt Arkitekter Areor uppmätta enligt SS 02 10 53 Ytangelser är preliminära

Takhöjd 2,5 m om annat inte anges. Generellt: Radiatorer under fönster, Bröstningshöjd på fönster 0,8 m om annat inte anges. Bh: bröstningshöjd i m. H: vägghöjd i m.

3

ROK



Hus	Plan	BOA	Lägenhet
B	10	72 m ²	BA-1001

3

ROK

Hus	Plan	BOA	Lägenhet
B	10	72 m ²	BA-1001



Alternativt utförande (tillval)

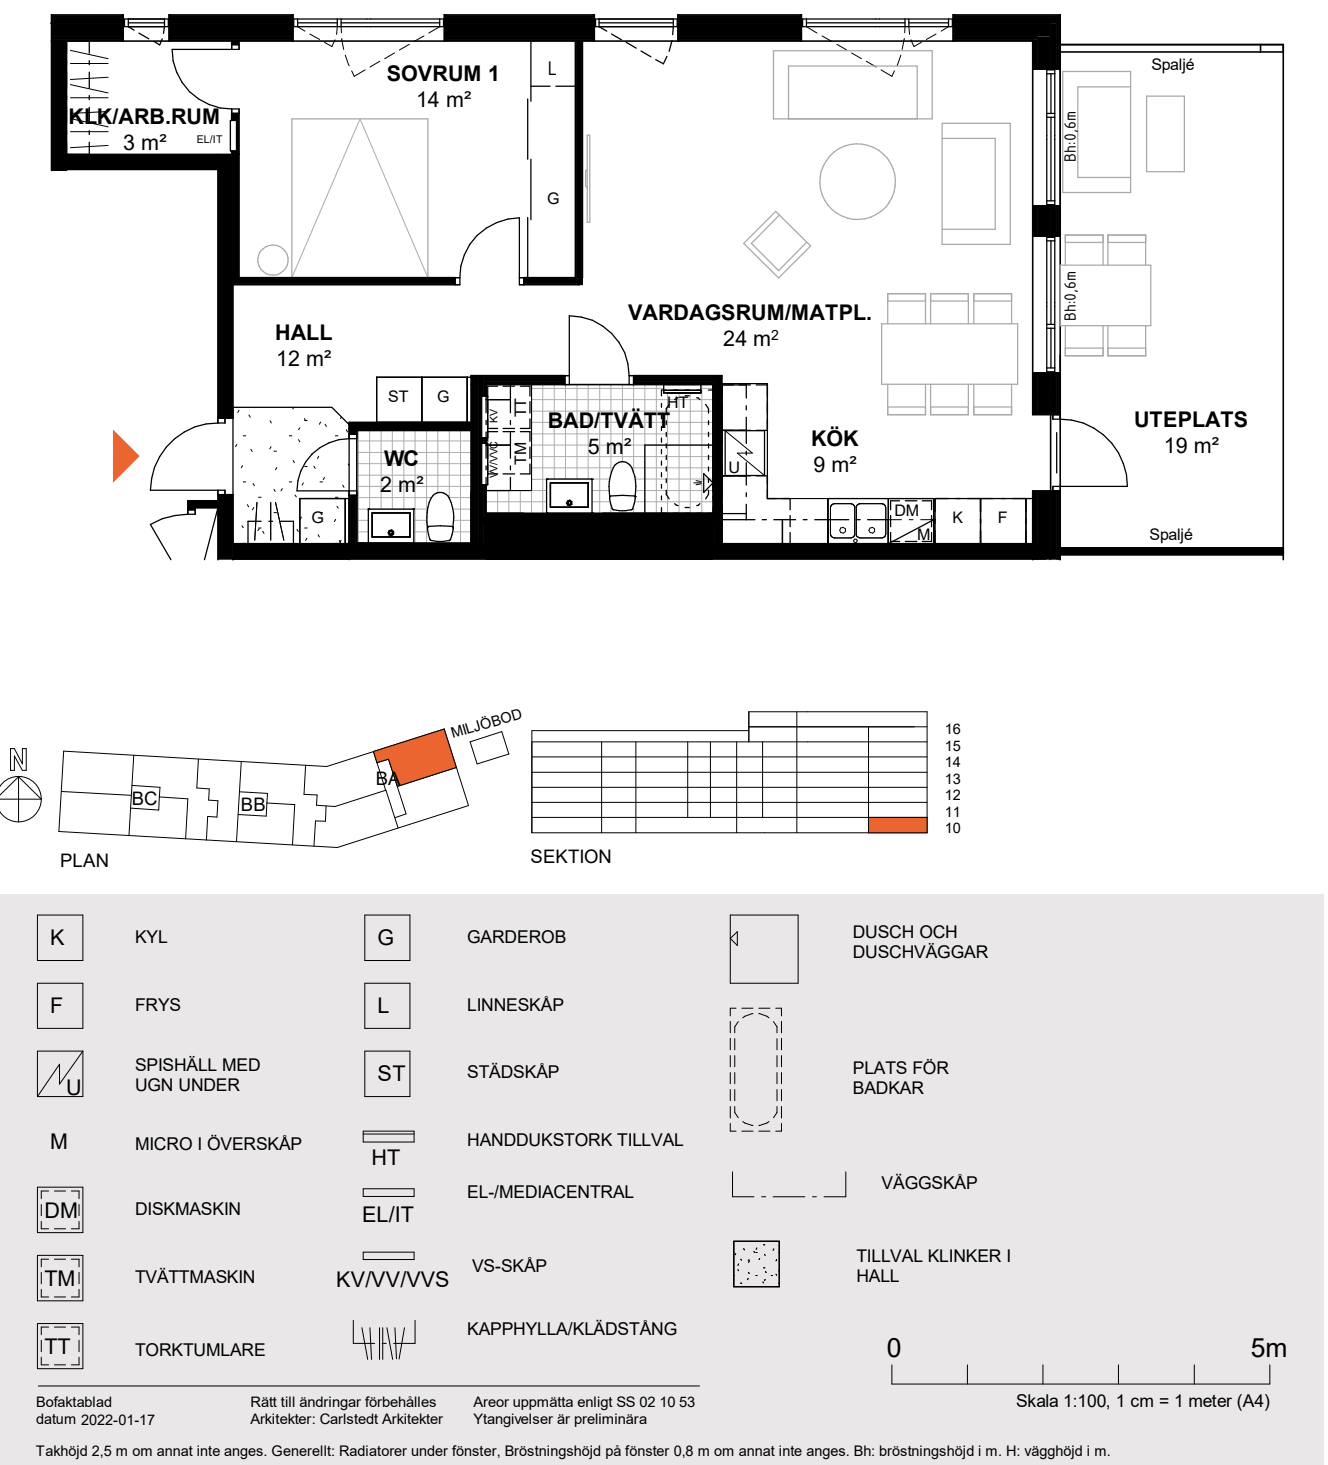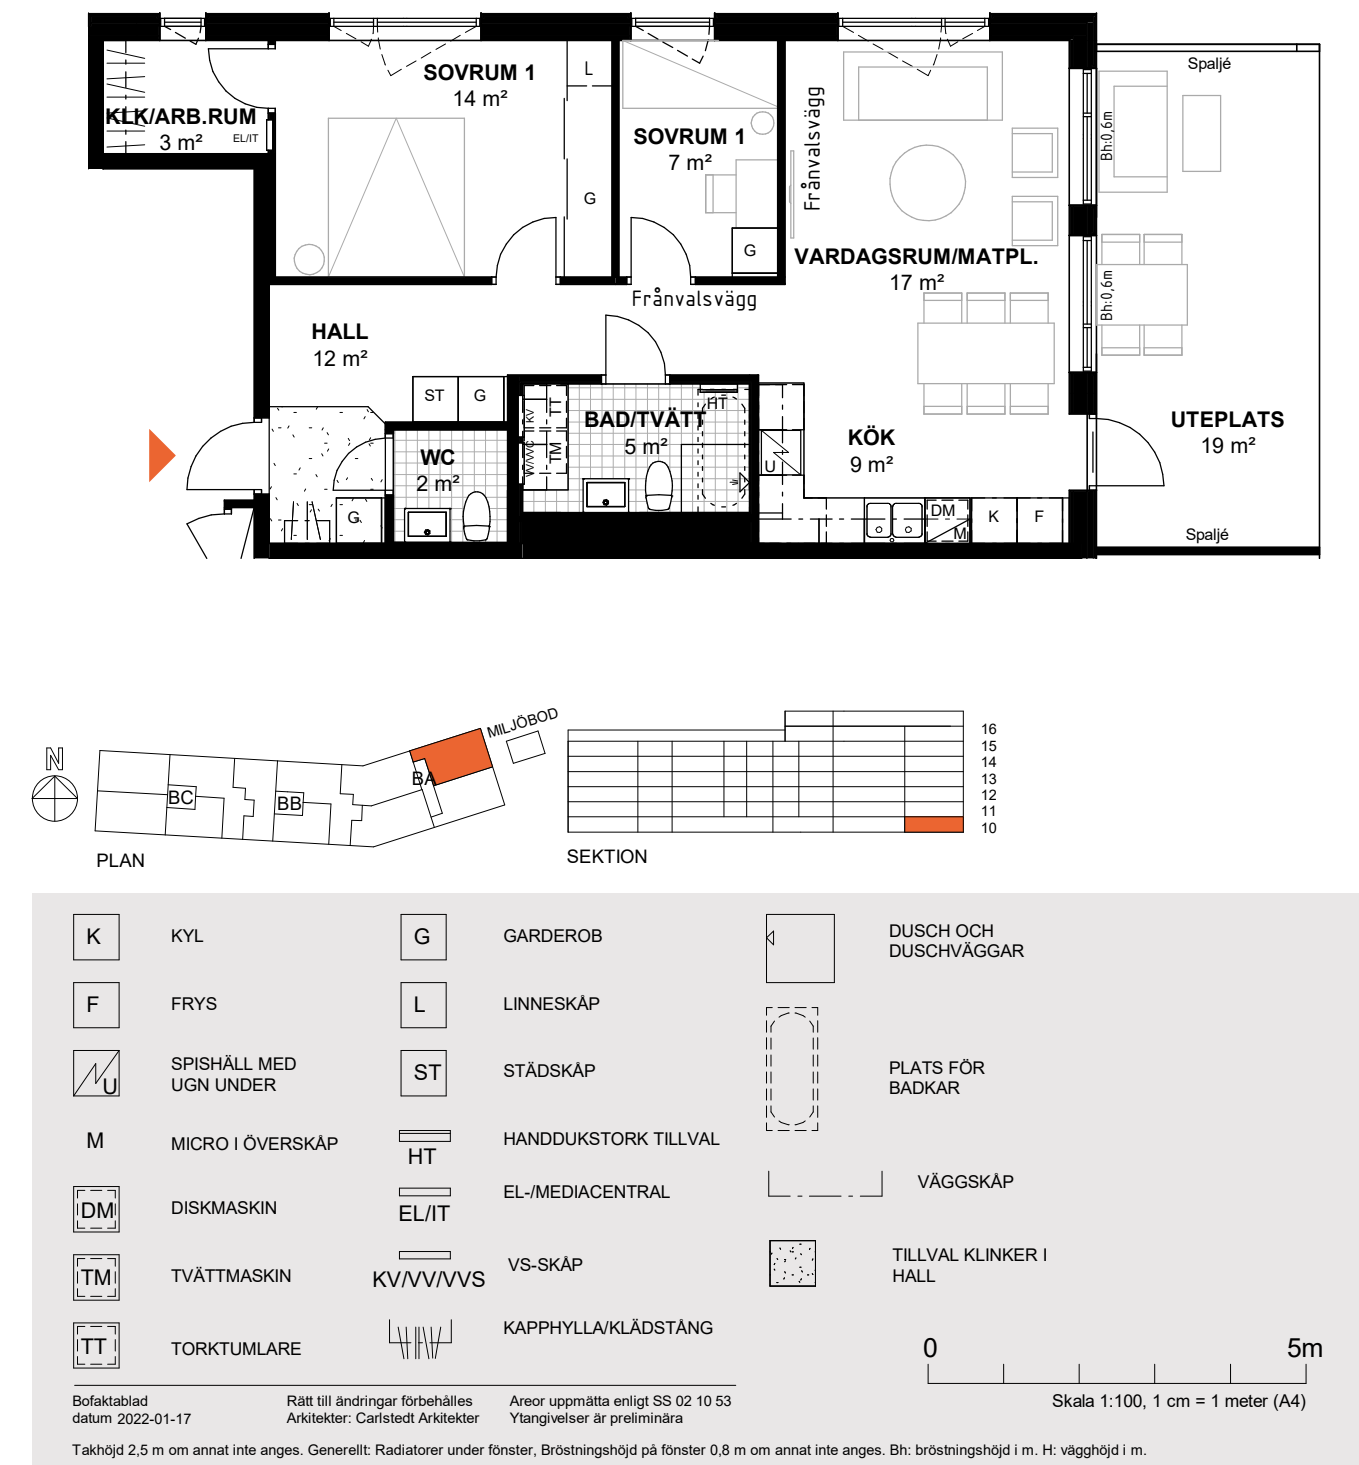

3

ROK

Hus	Plan	BOA	Lägenhet
B	10	72 m ²	BA-1002

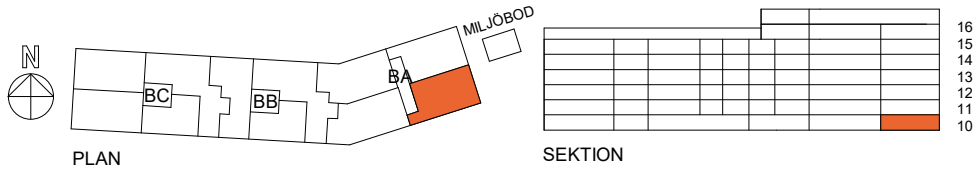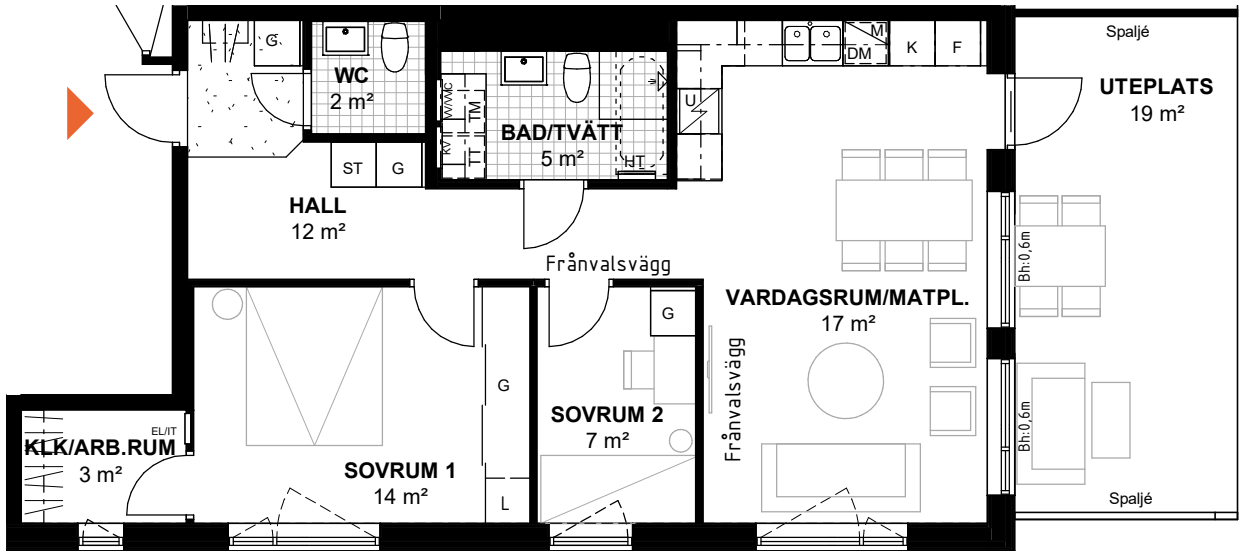

- | | | | | | |
|----|------------------------|-----------|----------------------|---|------------------------|
| K | KYL | G | GARDEROB | 1 | DUSCH OCH DUSCHVÄGGAR |
| F | FRYS | L | LINNESKÅP | | |
| U | SPISHÄLL MED UGN UNDER | ST | STÅDSKÅP | | PLATS FÖR BADKAR |
| M | MICRO I ÖVERSKÅP | HT | HANDDUKSTORK TILLVAL | | |
| DM | DISKMASKIN | EL/IT | EL-/MEDIACENTRAL | | VÄGGSKÅP |
| TM | TVÄTTMASKIN | KV/VV/VVS | VS-SKÅP | | TILLVAL KLINKER I HALL |
| TT | TORKTUMLARE | | KAPPHYLLA/KLÄDSTÅNG | | |

Bofaktblad datum 2022-01-17 Rätt till ändringar förbehålles Arkitekter: Carlstedt Arkitekter Areor uppmätta enligt SS 02 10 53 Ytangivelser är preliminära



Takhöjd 2,5 m om annat inte anges. Generellt: Radiatorer under fönster, Bröstningshöjd på fönster 0,8 m om annat inte anges. Bh: bröstningshöjd i m. H: vägg höjd i m.

3

ROK

Hus	Plan	BOA	Lägenhet
B	10	72 m ²	BA-1002

Alternativt utförande (tillval)

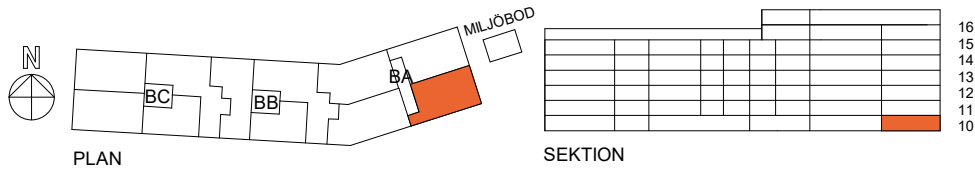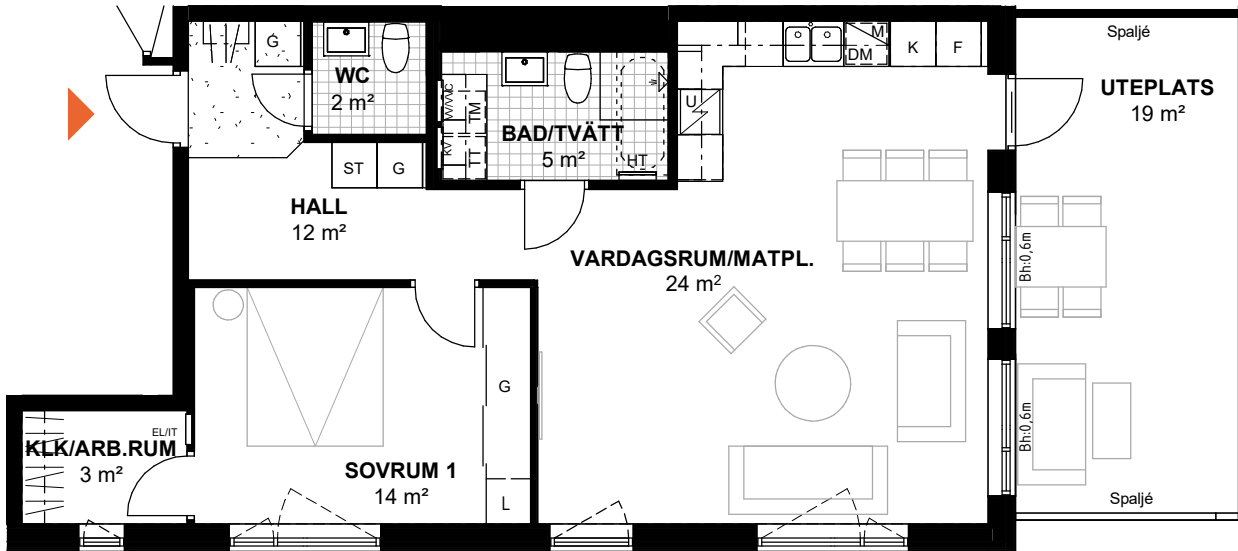

- | | | | | | |
|----|------------------------|-----------|----------------------|---|------------------------|
| K | KYL | G | GARDEROB | 1 | DUSCH OCH DUSCHVÄGGAR |
| F | FRYS | L | LINNESKÅP | | |
| U | SPISHÄLL MED UGN UNDER | ST | STÅDSKÅP | | PLATS FÖR BADKAR |
| M | MICRO I ÖVERSKÅP | HT | HANDDUKSTORK TILLVAL | | |
| DM | DISKMASKIN | EL/IT | EL-/MEDIACENTRAL | | VÄGGSKÅP |
| TM | TVÄTTMASKIN | KV/VV/VVS | VS-SKÅP | | TILLVAL KLINKER I HALL |
| TT | TORKTUMLARE | | KAPPHYLLA/KLÄDSTÅNG | | |

Bofaktblad datum 2022-01-17 Rätt till ändringar förbehålles Arkitekter: Carlstedt Arkitekter Areor uppmätta enligt SS 02 10 53 Ytangivelser är preliminära

Takhöjd 2,5 m om annat inte anges. Generellt: Radiatorer under fönster, Bröstningshöjd på fönster 0,8 m om annat inte anges. Bh: bröstningshöjd i m. H: vägg höjd i m.

3

ROK





Hus	Plan	BOA	Lägenhet
B	13, 16	72 m ²	BA-1301, BA-1601

3

ROK

Hus	Plan	BOA	Lägenhet
B	13, 16	72 m ²	BA-1301, BA-1601

Alternativt utförande (tillval)

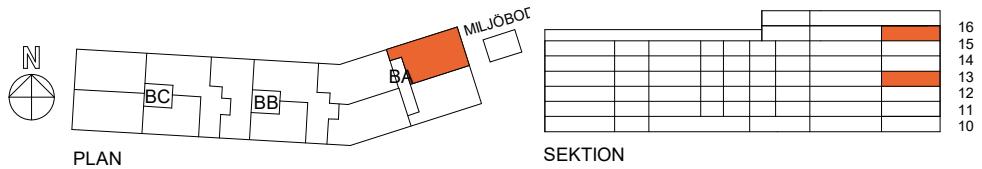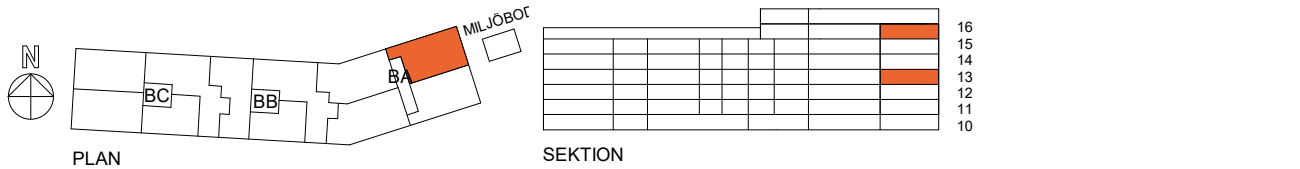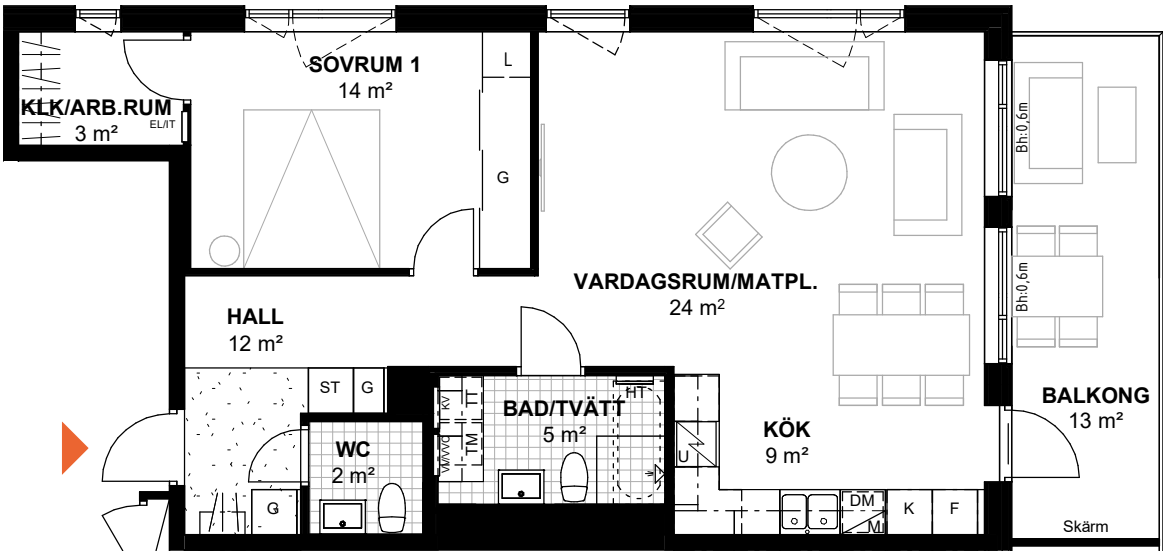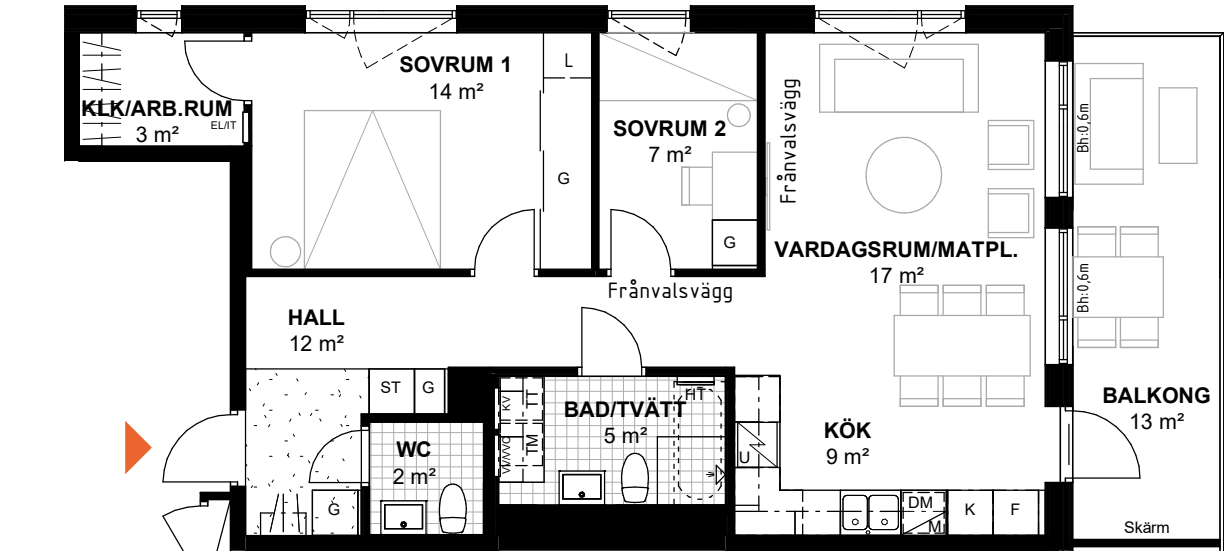

K

KYL

F

FRYS

U

SPISHÄLL MED UGN UNDER

M

MICRO I ÖVERSKÅP

DM

DISKMASKIN

TM

TVÄTTMASKIN

TT

TORKTUMLARE

G

GARDEROB

L

LINNESKÅP

ST

STÅDSKÅP

HT

HANDDUKSTORK TILLVAL

EL/IT

EL-/MEDIACENTRAL

KV/VV/VVS

VS-SKÅP

KAPPHYLLA/KLÄDSTÅNG

DUSCH OCH DUSCHVÄGGAR

PLATS FÖR BADKAR

VÄGGSKÅP

TILLVAL KLINKER I HALL

0

5m

Bofaktablad datum 2022-01-17

Rätt till ändringar förbehålles Arkitekter: Carlstedt Arkitekter

Areor uppmätta enligt SS 02 10 53 Ytangivelser är preliminära

Takhöjd 2,5 m om annat inte anges. Generellt: Radiatorer under fönster, Bröstningshöjd på fönster 0,8 m om annat inte anges. Bh: bröstningshöjd i m. H: väggshöjd i m.

K

KYL

F

FRYS

U

SPISHÄLL MED UGN UNDER

M

MICRO I ÖVERSKÅP

DM

DISKMASKIN

TM

TVÄTTMASKIN

TT

TORKTUMLARE

G

GARDEROB

L

LINNESKÅP

ST

STÅDSKÅP

HT

HANDDUKSTORK TILLVAL

EL/IT

EL-/MEDIACENTRAL

KV/VV/VVS

VS-SKÅP

KAPPHYLLA/KLÄDSTÅNG

DUSCH OCH DUSCHVÄGGAR

PLATS FÖR BADKAR

VÄGGSKÅP

TILLVAL KLINKER I HALL

0

5m

Bofaktablad datum 2022-01-17

Rätt till ändringar förbehålles Arkitekter: Carlstedt Arkitekter

Areor uppmätta enligt SS 02 10 53 Ytangivelser är preliminära

Takhöjd 2,5 m om annat inte anges. Generellt: Radiatorer under fönster, Bröstningshöjd på fönster 0,8 m om annat inte anges. Bh: bröstningshöjd i m. H: väggshöjd i m.

3

ROK





Hus	Plan	BOA	Lägenhet
B	13, 16	72 m ²	BA-1302, BA-1602

3

ROK

Hus	Plan	BOA	Lägenhet
B	13, 16	72 m ²	BA-1302, BA-1602

Alternativt utförande (tillval)

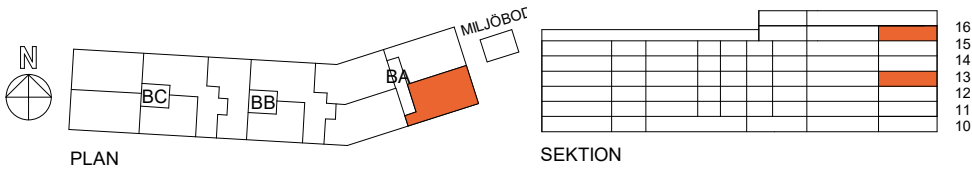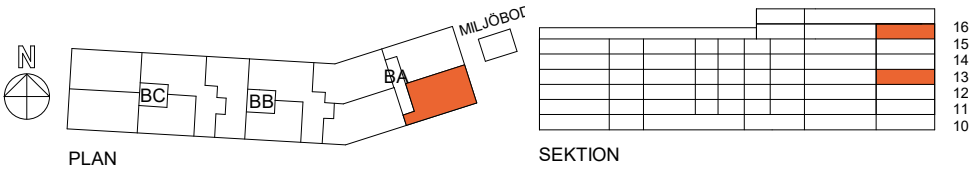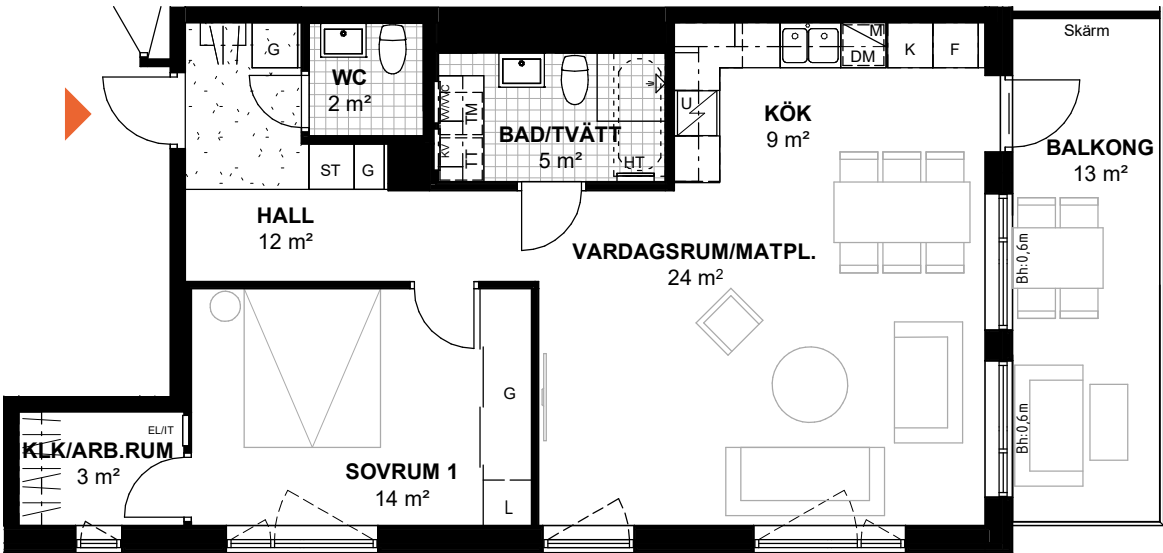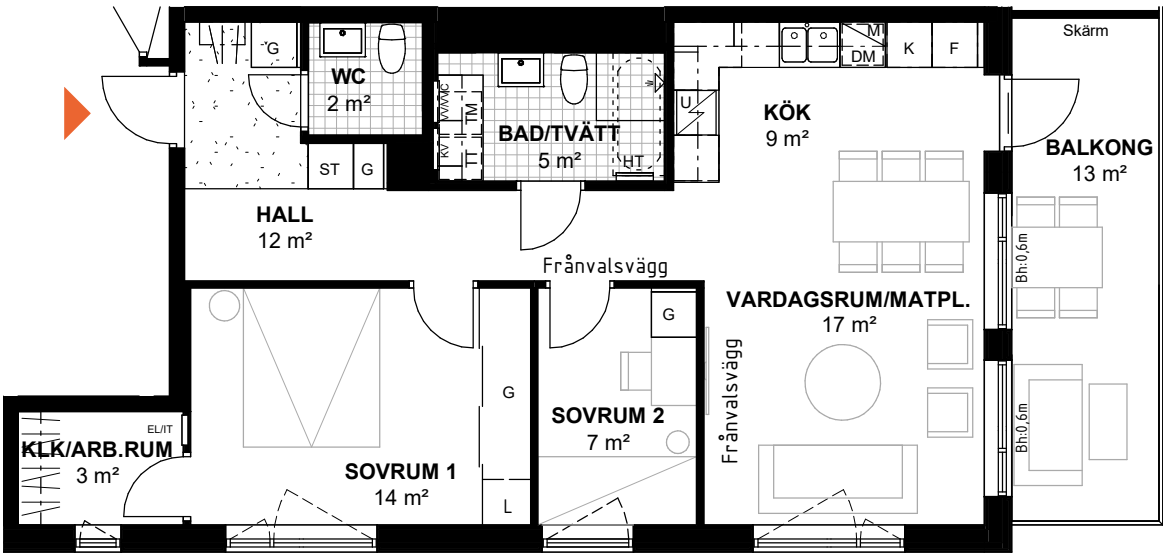

K

KYL

F

FRYS

U

SPISHÄLL MED UGN UNDER

M

MICRO I ÖVERSKÅP

DM

DISKMASKIN

TM

TVÄTTMASKIN

TT

TORKTUMLARE

G

GARDEROB

L

LINNESKÅP

ST

STÅDSKÅP

HT

HANDDUKSTORK TILLVAL

EL/IT

EL-/MEDIACENTRAL

KV/VV/VVS

VS-SKÅP

KAPPHYLLA/KLÄDSTÅNG

1

DUSCH OCH DUSCHVÄGGAR

PLATS FÖR BADKAR

VÄGGSKÅP

TILLVAL KLINKER I HALL

0

5m

Bofaktablad datum 2022-01-17

Rätt till ändringar förbehålles Arkitekter: Carlstedt Arkitekter

Areor uppmätta enligt SS 02 10 53 Ytangivelser är preliminära

Takhöjd 2,5 m om annat inte anges. Generellt: Radiatorer under fönster, Bröstningshöjd på fönster 0,8 m om annat inte anges. Bh: bröstningshöjd i m. H: väggghöjd i m.

K

KYL

F

FRYS

U

SPISHÄLL MED UGN UNDER

M

MICRO I ÖVERSKÅP

DM

DISKMASKIN

TM

TVÄTTMASKIN

TT

TORKTUMLARE

G

GARDEROB

L

LINNESKÅP

ST

STÅDSKÅP

HT

HANDDUKSTORK TILLVAL

EL/IT

EL-/MEDIACENTRAL

KV/VV/VVS

VS-SKÅP

KAPPHYLLA/KLÄDSTÅNG

1

DUSCH OCH DUSCHVÄGGAR

PLATS FÖR BADKAR

VÄGGSKÅP

TILLVAL KLINKER I HALL

0

5m



Bofaktablad datum 2022-01-17

Rätt till ändringar förbehålles Arkitekter: Carlstedt Arkitekter

Areor uppmätta enligt SS 02 10 53 Ytangivelser är preliminära

Takhöjd 2,5 m om annat inte anges. Generellt: Radiatorer under fönster, Bröstningshöjd på fönster 0,8 m om annat inte anges. Bh: bröstningshöjd i m. H: väggghöjd i m.

3 ROK	Hus	Plan	BOA	Lägenhet
	B	13	84 m ²	BA-1304

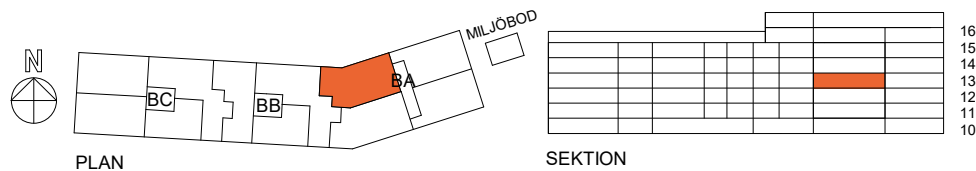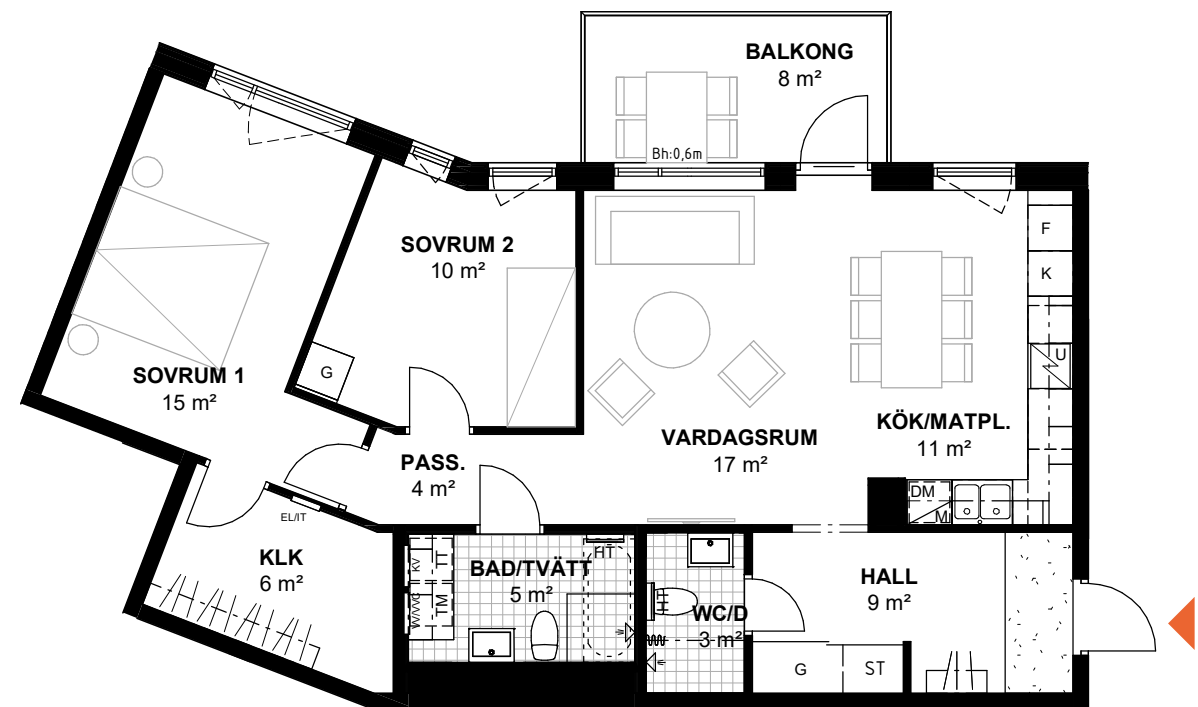

K	KYL	G	GARDEROB		DUSCH OCH DUSCHVÄGGAR		DUSCH OCH DRAPERISKENA
F	FRYS	L	LINNESKÅP		PLATS FÖR BADKAR		
	SPISHÅLL MED UGN UNDER	ST	STÅDSKÅP		VÄGGSKÅP		
M	MICRO I ÖVERSKÅP	HT	HANDDUKSTORK TILLVAL		TILLVAL KLINKER I HALL		
DM	DISKMASKIN	EL/IT	EL-/MEDIACENTRAL				
TM	TVÄTTMASKIN	KV/VV/VVS	VS-SKÅP				
TT	TORKTUMLARE		KAPPHYLLA/KLÄDSTÅNG				


Bofaktablad datum 2022-01-17 Rätt till ändringar förbehålles Arkitekter: Carlstedt Arkitekter Areor uppmätta enligt SS 02 10 53 Ytangivelser är preliminära

Takhöjd 2,5 m om annat inte anges. Generellt: Radiatorer under fönster, Bröstningshöjd på fönster 0,8 m om annat inte anges. Bh: bröstningshöjd i m. H: väggghöjd i m.

Skala 1:100, 1 cm = 1 meter (A4)




4	Hus	Plan	BOA	Lägenhet
ROK	B	11-15	96 m ²	BC-1104, BC-1204, BC-1304, BC-1404, BC-1504

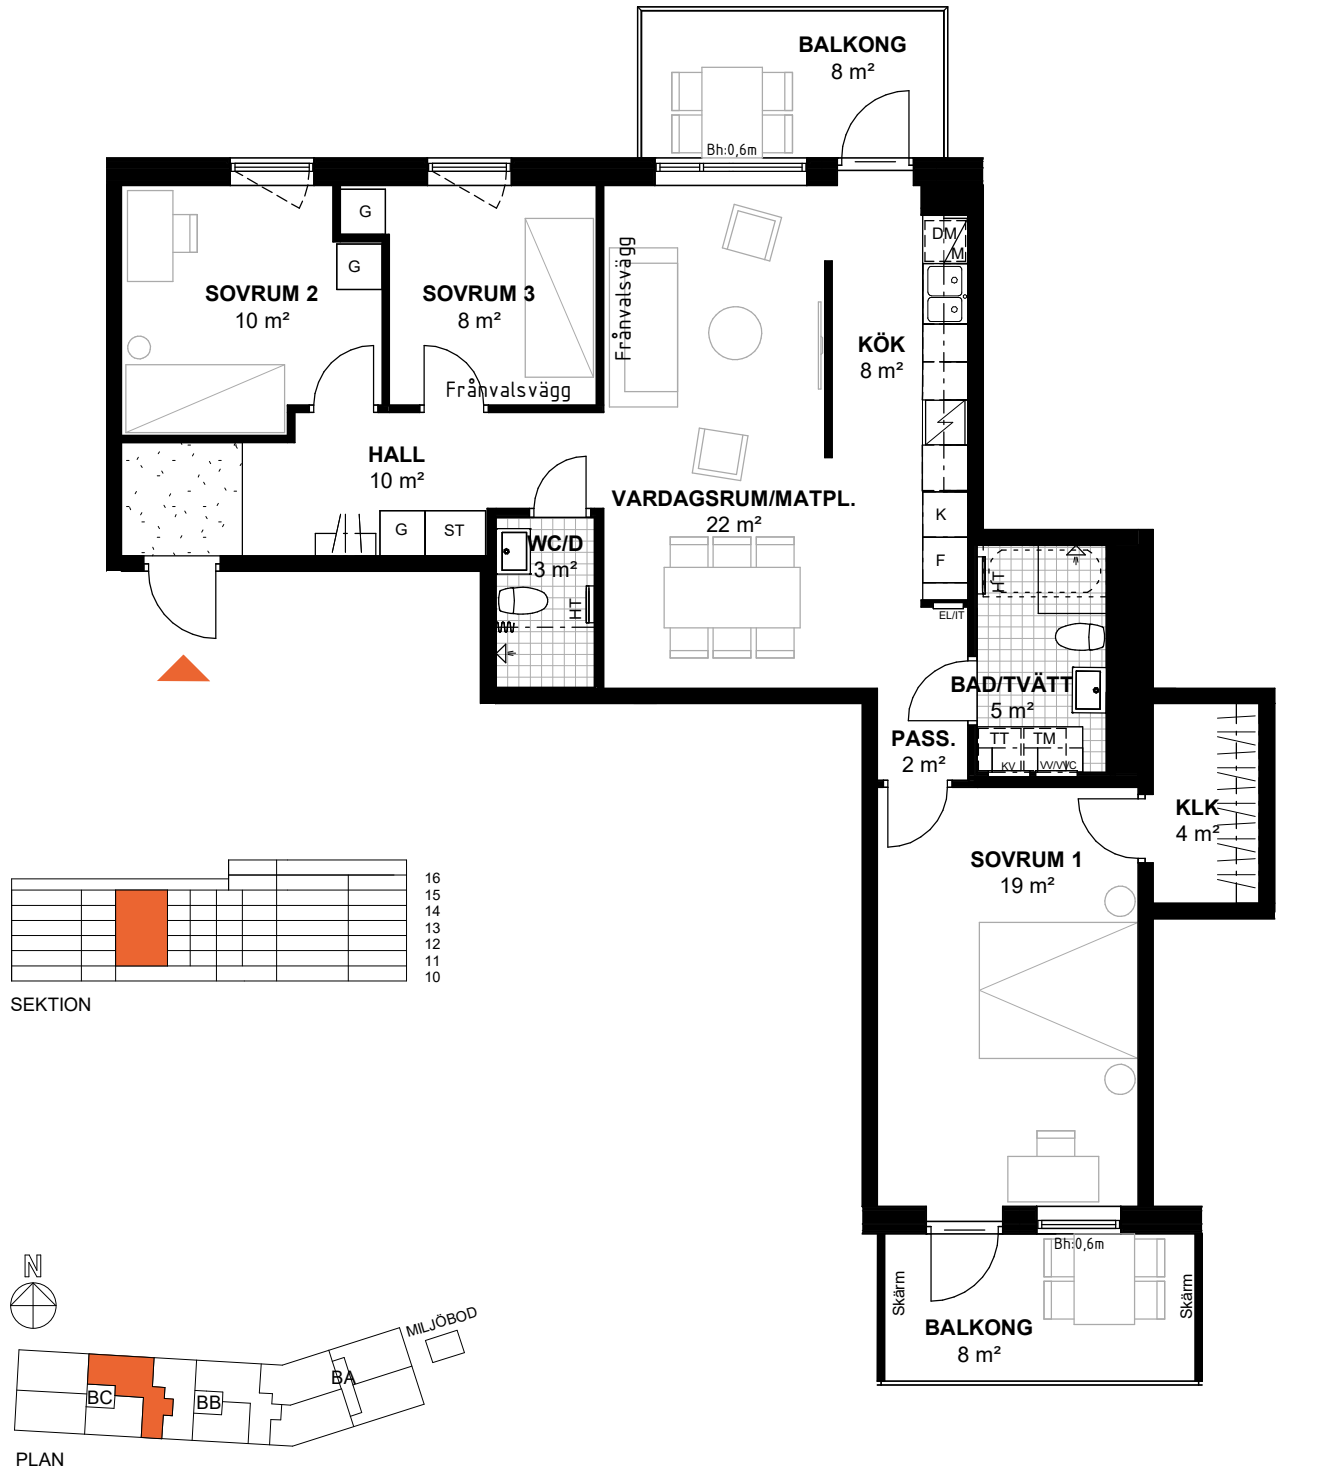

Rätt till ändringar förbehålles. Arkitekter: Carlstedt Arkitekter. Bofakta datum 2022-01-17
Areor uppmätta enligt SS 02 10 53. Ytangivelser är preliminära.



Takhöjd 2,5 m om annat inte anges. Generellt: Radiatorer under fönster, Bröstningshöjd på fönster 0,8 m om annat inte anges. Bh: bröstningshöjd i m. H: väggghöjd i m.

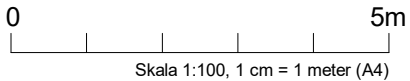

Skala 1:100, 1 cm = 1 meter (A4)

4	Hus	Plan	BOA	Lägenhet
ROK	B	11-15	96 m ²	BC-1104, BC-1204, BC-1304, BC-1404, BC-1504




Alternativt utförande (tillval)

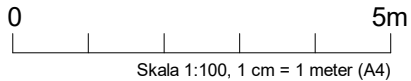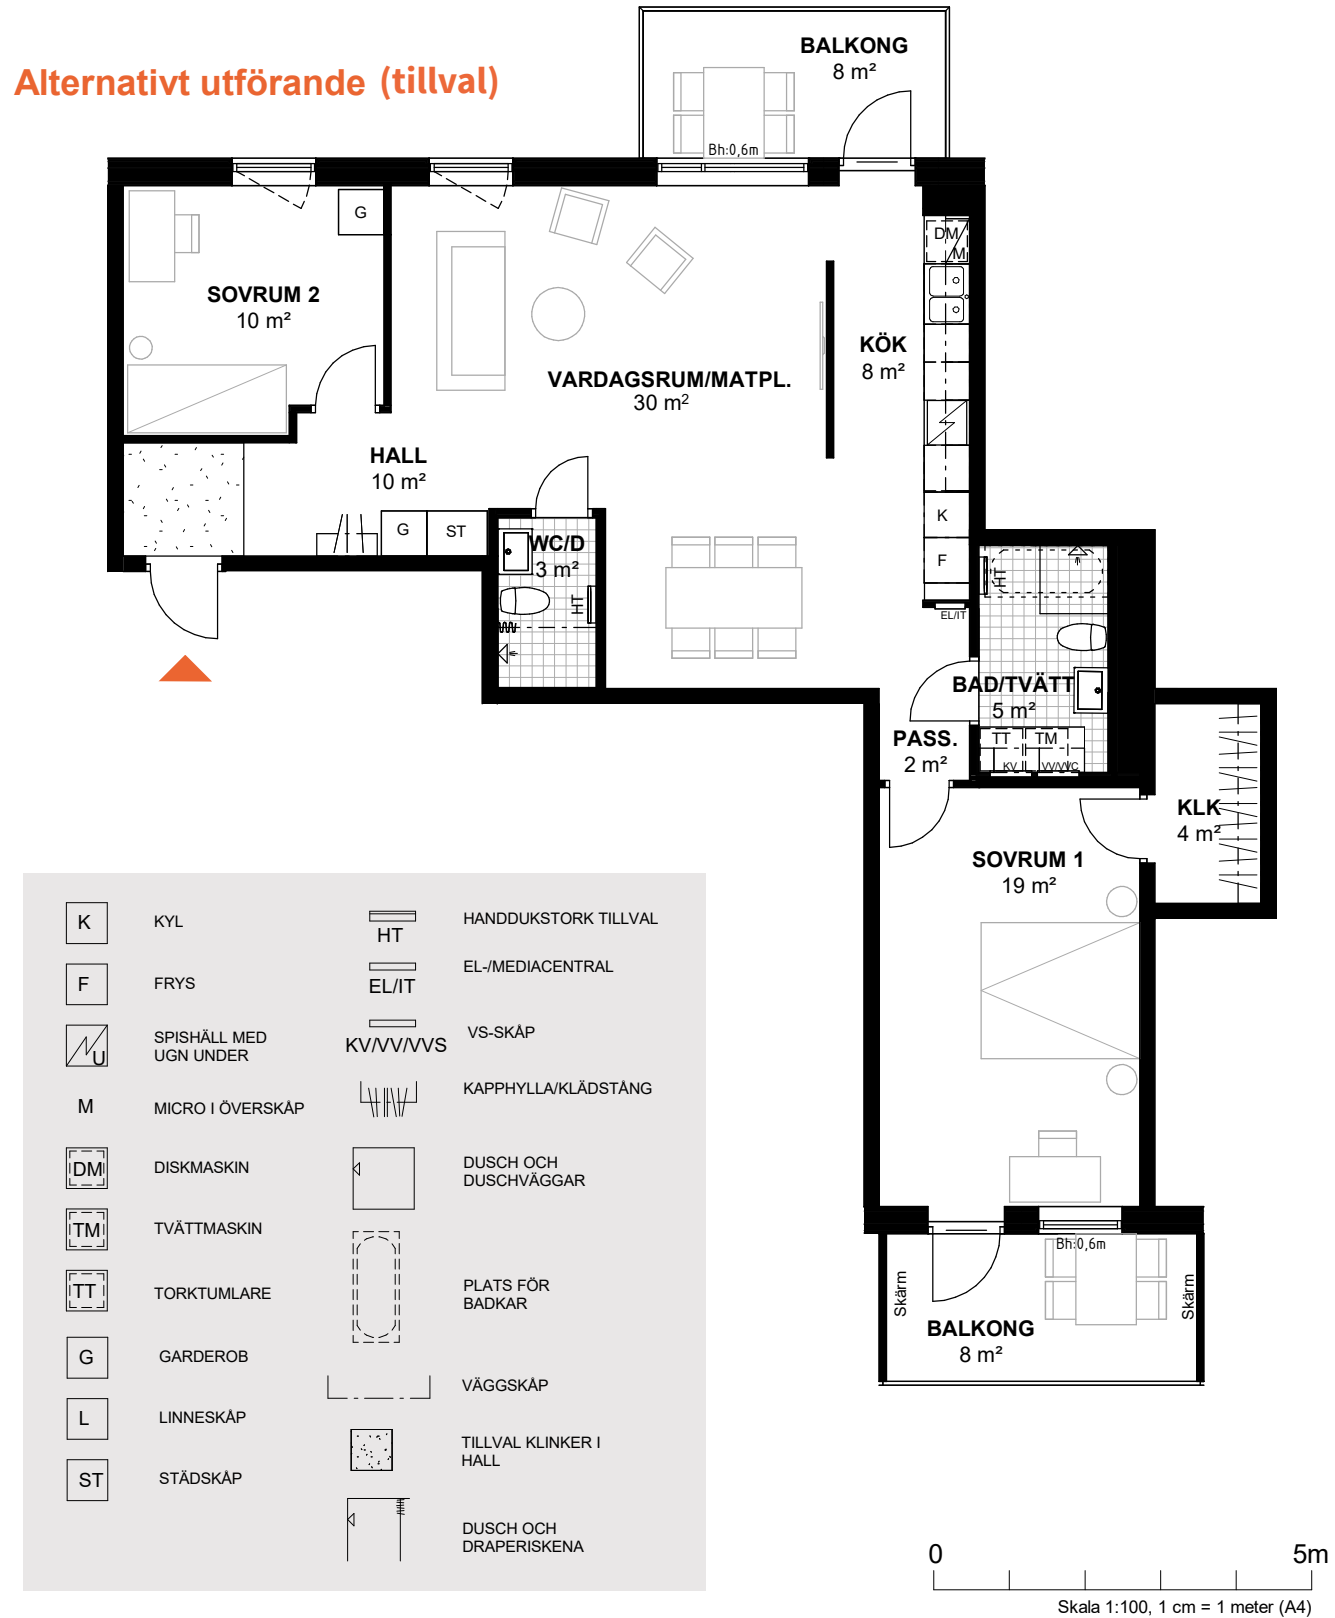

Skala 1:100, 1 cm = 1 meter (A4)

4
ROK

Hus	Plan	BOA	Lägenhet
B	10	86 m ²	BA-1003

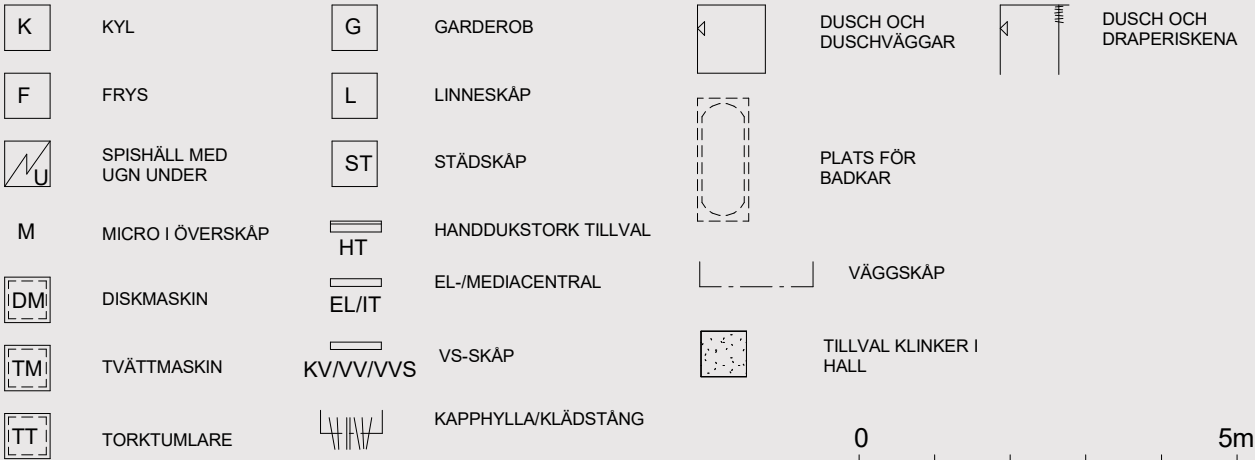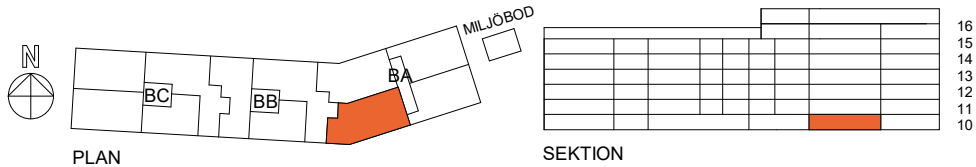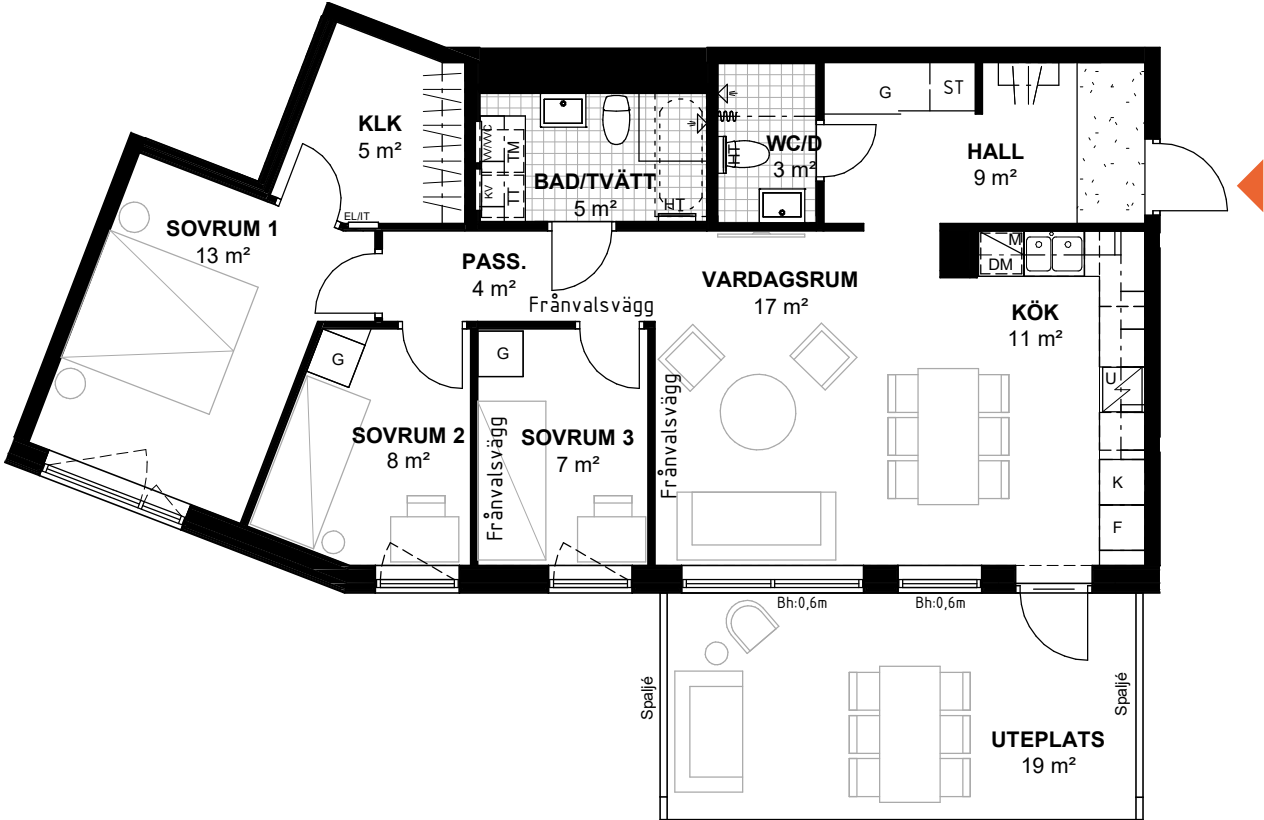


Bofaktablad datum 2022-08-17 Rätt till ändringar förbehålles Arkitekter: Carlstedt Arkitekter Areor uppmätta enligt SS 02 10 53 Ytangivelser är preliminära



Takhöjd 2,5 m om annat inte anges. Generellt: Radiatorer under fönster, Bröstningshöjd på fönster 0,8 m om annat inte anges. Bh: bröstningshöjd i m. H: väggghöjd i m.

4
ROK

Hus	Plan	BOA	Lägenhet
B	10	86 m ²	BA-1003

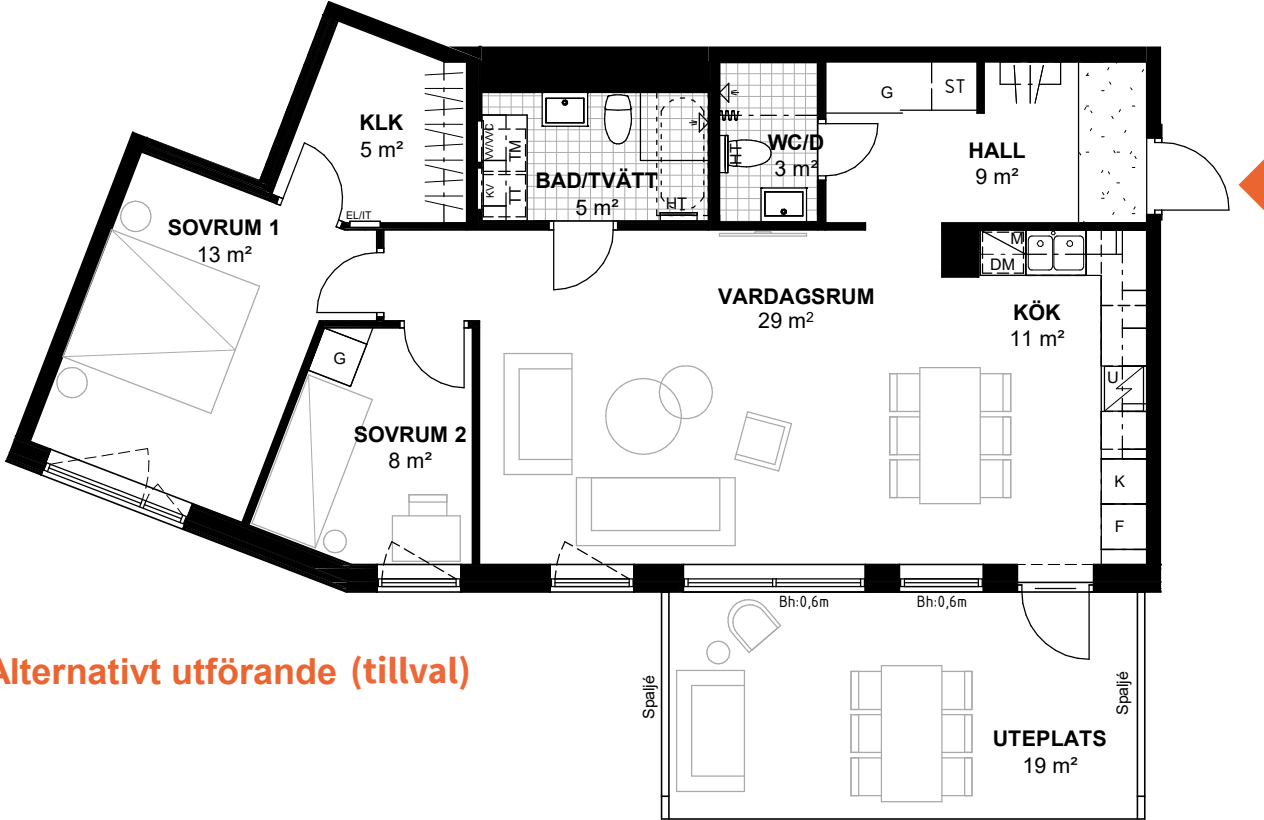

Alternativt utförande (tillval)

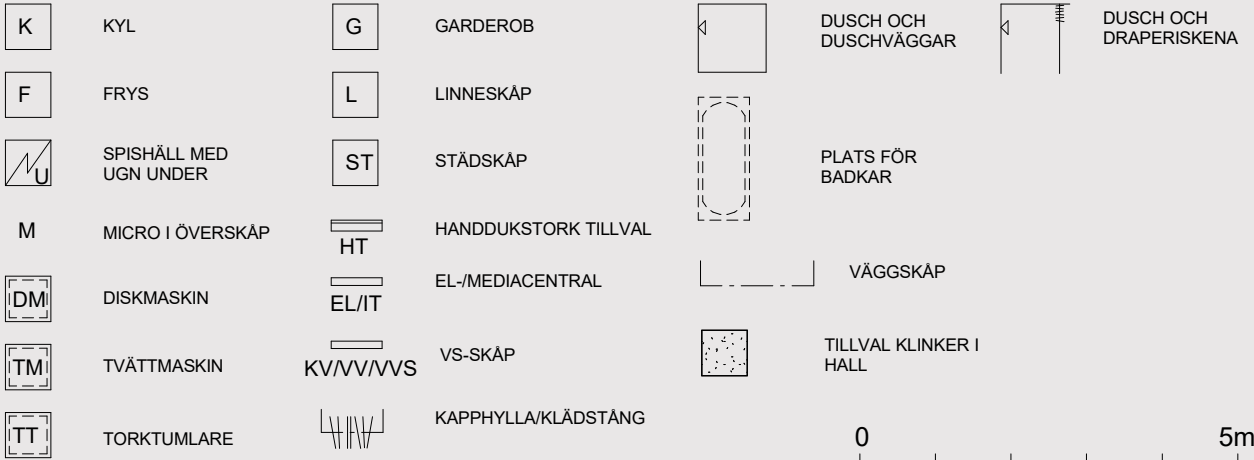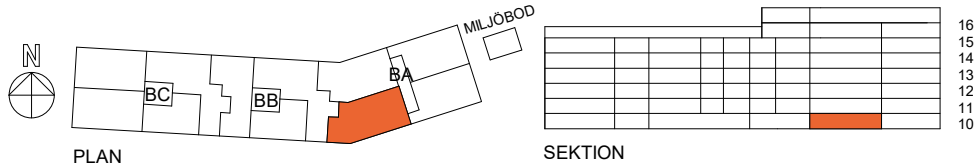



Bofaktablad datum 2022-08-17 Rätt till ändringar förbehålles Arkitekter: Carlstedt Arkitekter Areor uppmätta enligt SS 02 10 53 Ytangivelser är preliminära

Takhöjd 2,5 m om annat inte anges. Generellt: Radiatorer under fönster, Bröstningshöjd på fönster 0,8 m om annat inte anges. Bh: bröstningshöjd i m. H: väggghöjd i m.

4

ROK

Hus	Plan	BOA	Lägenhet
B	13	86 m ²	BA-1303

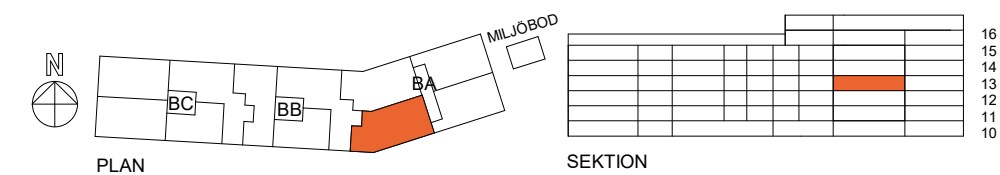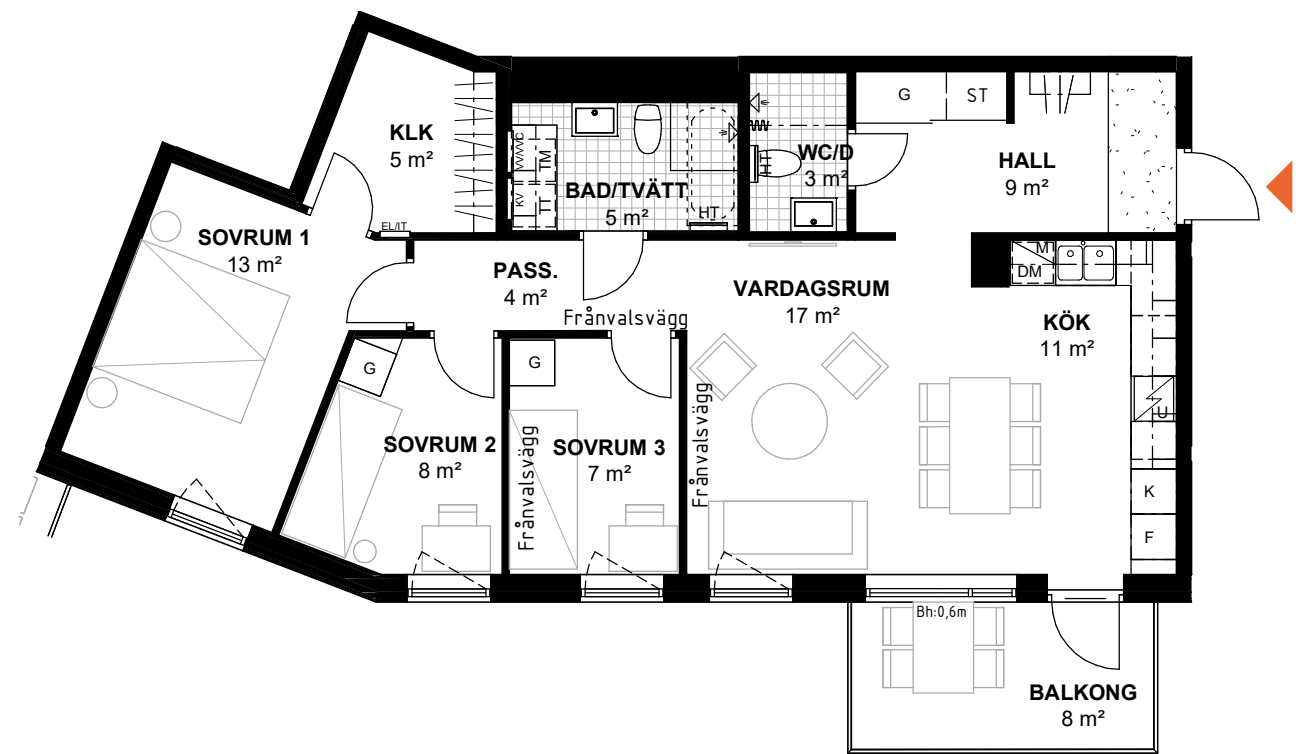

K

KYL

F

FRYS

U

SPISHÄLL MED UGN UNDER

M

MICRO I ÖVERSKÅP

DM

DISKMASKIN

TM

TVÄTTMASKIN

TT

TORKTUMLARE

G

GARDEROB

L

LINNESKÅP

ST

STÅDSKÅP

HT

HANDDUKSTORK TILLVAL

EL/IT

EL-/MEDIACENTRAL

KV/VV/VVS

VS-SKÅP

KAPPHYLLA/KLÄDSTÅNG

DUSCH OCH DUSCHVÄGGAR

PLATS FÖR BADKAR

VÄGGSKÅP

TILLVAL KLINKER I HALL

DUSCH OCH DRAPERISKENA

0

5m

Bofaktablad datum 2022-08-17

Rätt till ändringar förbehålles Arkitekter: Carlstedt Arkitekter

Areor uppmätta enligt SS 02 10 53 Ytangivelser är preliminära

Takhöjd 2,5 m om annat inte anges. Generellt: Radiatorer under fönster, Bröstningshöjd på fönster 0,8 m om annat inte anges. Bh: bröstningshöjd i m. H: väggghöjd i m.


4

ROK

Hus	Plan	BOA	Lägenhet
B	13	86 m ²	BA-1303



Alternativt utförande (tillval)

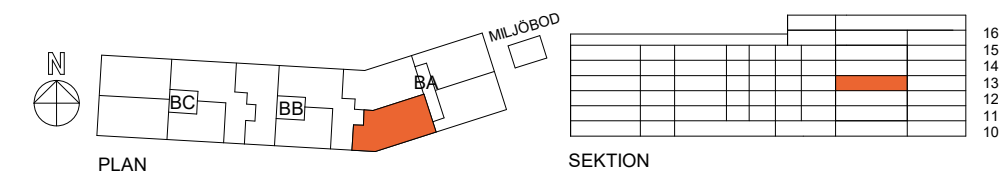

K

KYL

F

FRYS

U

SPISHÄLL MED UGN UNDER

M

MICRO I ÖVERSKÅP

DM

DISKMASKIN

TM

TVÄTTMASKIN

TT

TORKTUMLARE

G

GARDEROB

L

LINNESKÅP

ST

STÅDSKÅP

HT

HANDDUKSTORK TILLVAL

EL/IT

EL-/MEDIACENTRAL

KV/VV/VVS

VS-SKÅP

KAPPHYLLA/KLÄDSTÅNG

DUSCH OCH DUSCHVÄGGAR

PLATS FÖR BADKAR

VÄGGSKÅP

TILLVAL KLINKER I HALL

DUSCH OCH DRAPERISKENA

0

5m

Bofaktablad datum 2022-08-17

Rätt till ändringar förbehålles Arkitekter: Carlstedt Arkitekter


Areor uppmätta enligt SS 02 10 53 Ytangivelser är preliminära

Takhöjd 2,5 m om annat inte anges. Generellt: Radiatorer under fönster, Bröstningshöjd på fönster 0,8 m om annat inte anges. Bh: bröstningshöjd i m. H: väggghöjd i m.

4

ROK

Hus	Plan	BOA	Lägenhet
B	16	101 m ²	BA-1603

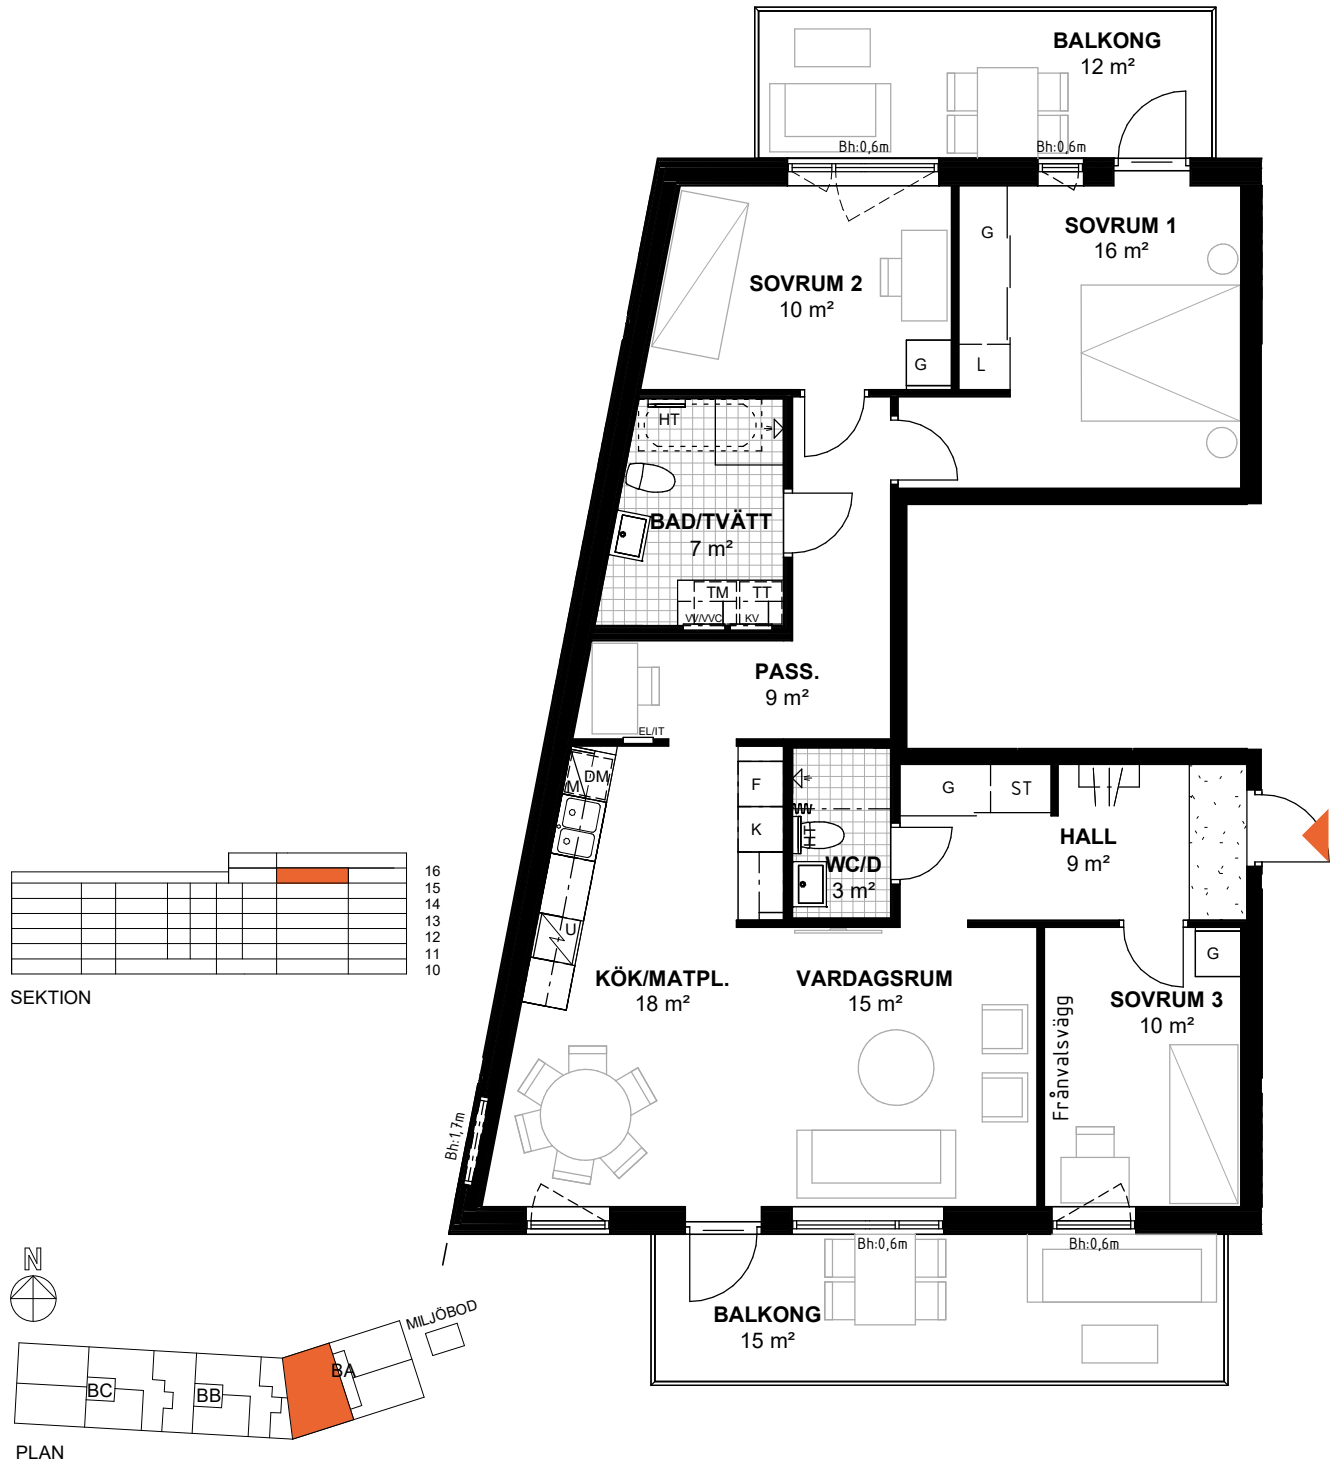

Rätt till ändringar förbehålles. Arkitekter: Carlstedt Arkitekter. Bofakta datum 2022-01-17
Areor uppmätta enligt SS 02 10 53. Ytangivelser är preliminära.

Takhöjd 2,5 m om annat inte anges. Generellt: Radiatorer under fönster, Bröstningshöjd på fönster 0,8 m om annat inte anges. Bh: bröstningshöjd i m. H: vägghöjd i m.

Se teckenförklaring på nästa sida.

4

ROK

Hus	Plan	BOA	Lägenhet
B	16	101 m ²	BA-1603

K	KYL	G	GARDEROB		DUSCH OCH DUSCHVÄGGAR
F	FRYS	L	LINNESKÅP		PLATS FÖR BADKAR
	SPISHÄLL MED UGN UNDER	ST	STÄDSKÅP		VÄGGSKÅP
M	MICRO I ÖVERSKÅP	HT	HANDDUKSTORK TILLVAL		TILLVAL KLINKER I HALL
DM	DISKMASKIN	EL/IT	EL-/MEDIACENTRAL		
TM	TVÄTTMASKIN	KV/VV/VVS	VS-SKÅP		
TT	TORKTUMLARE		KAPPHYLLA/KLÄDSTÄNG		

