
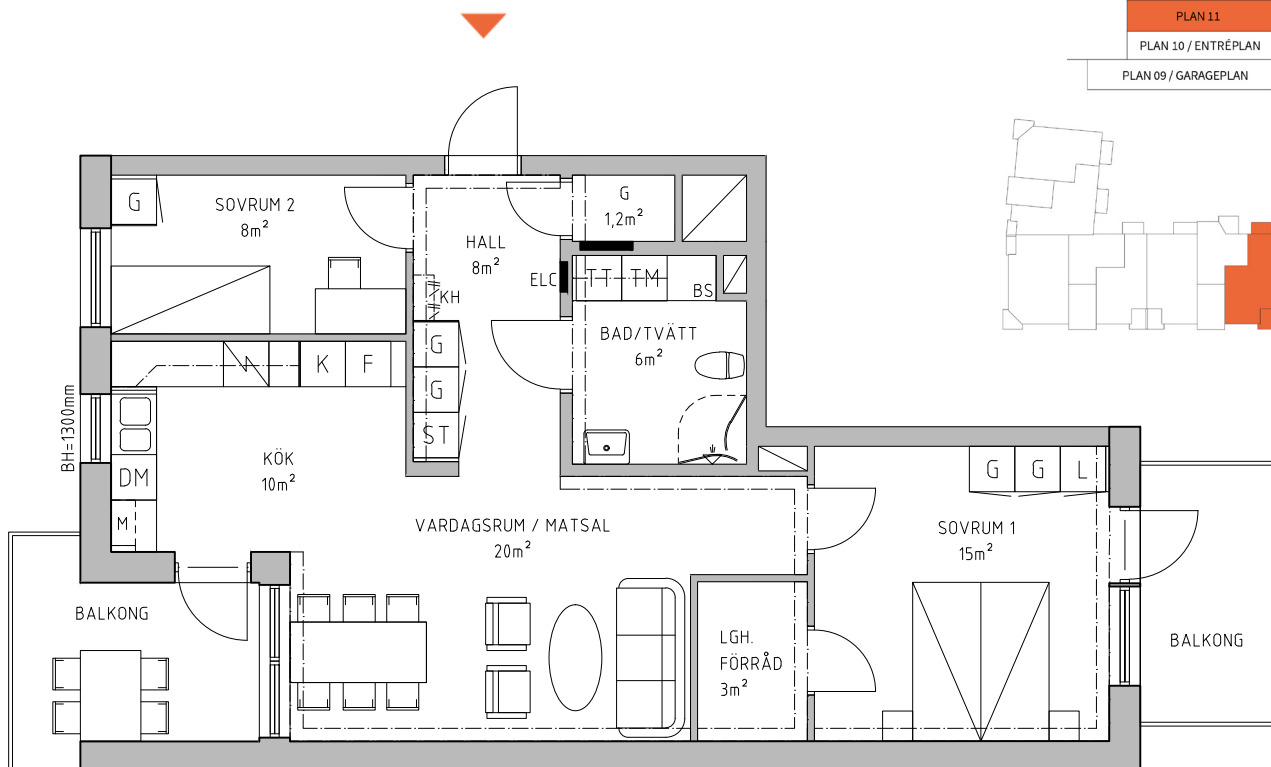
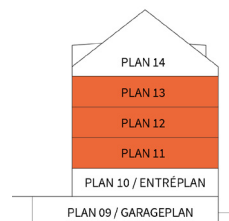


3 ROK

Hus	Plan	Storlek	Lägenhet
A	11, 12, 13	74 m ²	A1-1103, A1-1203, A1-1303

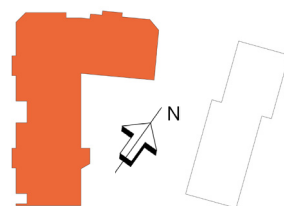

K KYLSKÅP	G GARDEROB	TM TVÄTTMASKIN	SCHAKT
F FRYSSKÅP	L LINNESKÅP	TT TORKTUMLARE	BH ANGER BRÖSTNINGSHÖJD **
K/F KYL/FRYS	ST STÄDSKÅP	KOMBIMASKIN	FH FÖRRÅDSHYLLA MED KLÄDSTÅNG
HÄLL*	H HÖGSKÅP	BS BÄNKSKIVA OVAN TM/TT	
DM DISKMASKIN	DUSCHPLATS	KH KAPPHYLLA	
u / m INBYGGNADSUGN MIKROVÅGSUGN	ELC EL- OCH MEDIACENTRAL	M MIKROVÅGSUGN	

*OBS:
INBYGGNADSUGN
PLACERAD UNDER HÄLL

** OBS:
BRÖSTNINGSHÖJD = 0,8 m
ÖVER FÄRDIGT GOLV
OM INTE ANNAT ANGES

0 5m

Skala 1:100, 1 cm = 1 meter (A4)

Lägenhetsbeskrivning
datum 2021-10-15

Rätt till ändringar förbehålles
Arkitekter: bsv arkitekter &
ingenjörer

Areor uppmätta enligt SS 02 10 53
Ytangivelser är preliminära