

# 3

ROK

**Plan**    **Storlek**    **Lägenhet**  
 Entréplan 77 m<sup>2</sup>    A-1001



- K KYLSKÅP
- F FRYSSKÅP
- K/F KYL/FRYS
- HÄLL\*
- DM DISKMASKIN
- M MIKROVÅGSUGN
- G GARDEROB
- Gf LÄGENHETSFÖRRÅD I GARDEROB
- L LINNESKÅP
- ST STÅDSKÅP
- H HÖGSKÅP
- PLATS FÖR HATTHYLLA
- FÖRRÅDSHYLLA
- TM TVÄTTMASKIN
- TT TORKTUMLARE
- KM KOMBIMASKIN
- DUSCHPLATS
- HT HANDDUKSTORK (TILLVAL)
- SCHAKT
- YTA FÖR KLINKER (TILLVAL)
- BH ANGER BRÖSTNINGSHÖJD\*\*

RUMSHÖJD 2,50 m

FÖRRÅD I LÄGENHET, MED EXTRA FÖRRÅD PÅ VIND

\* OBS:  
INBYGGNADSUGN PLACERAD UNDER HÄLL

\*\* OBS:  
BRÖSTNINGSHÖJD = 0,6 m ÖVER FÄRDIGT GOLV OM INTE ANNAT ANGES

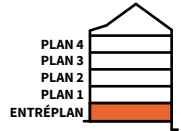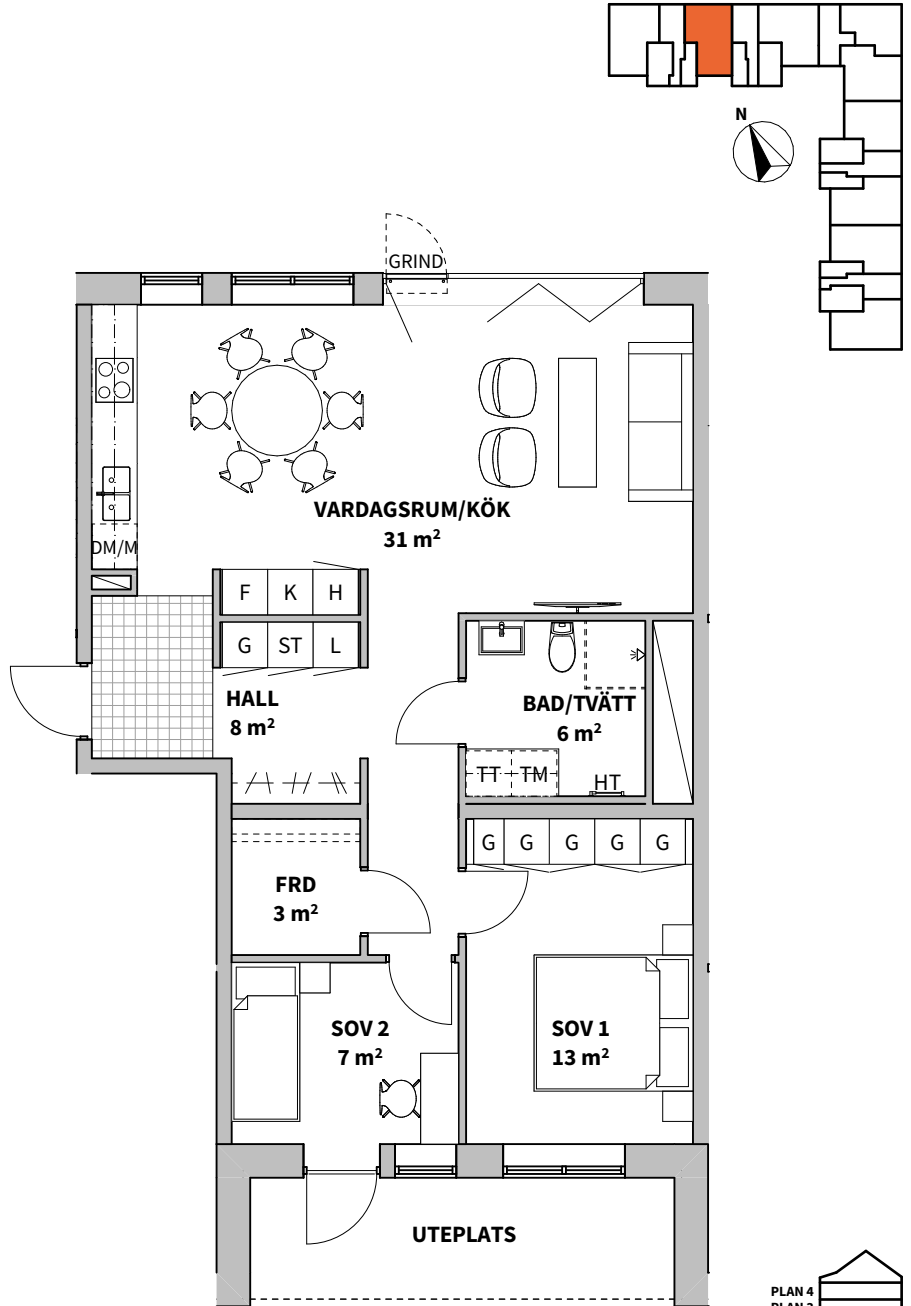

0 5 m

Skala 1:100, 1 cm = 1 meter (A4)

Lägenhetsbeskrivning  
datum 2021-04-19

Rätt till ändringar förbehålles  
Arkitekt: Arkitektbyrån Design

Areor uppmätta enligt SS 02 10 53  
Ytangivelser är preliminära