


Tre rum och kök 107 m²

BRF TURBINEN
VÄNING
1 (RH=3,12)

LÄGENHET
A1001

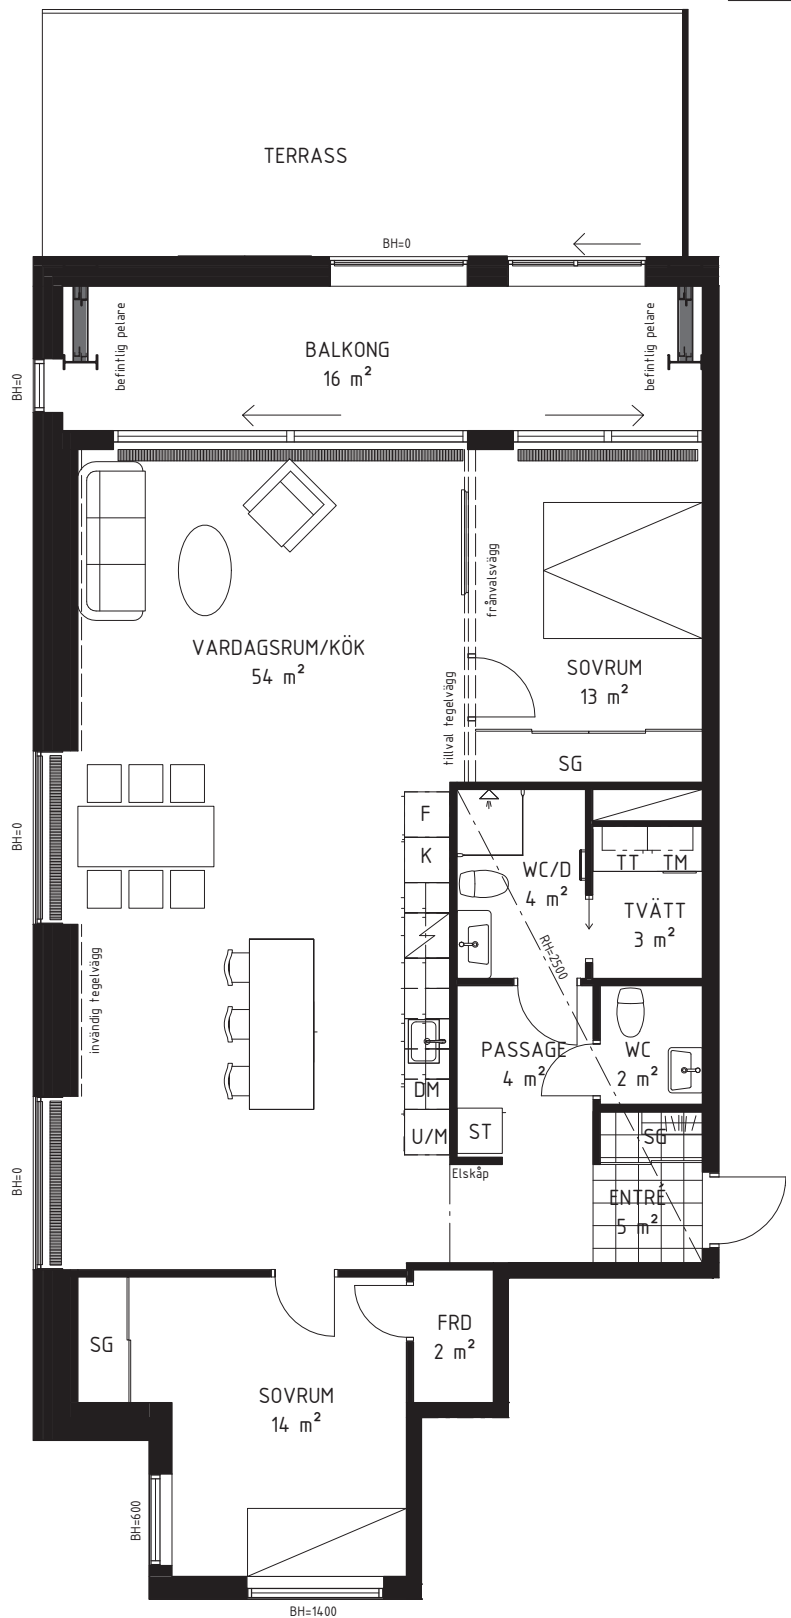

0 1 2 3 4 5
METER
SKALA 1:100

TECKENFÖRKLARINGAR

K KYLSKÅP

TM TVÄTTMASKIN

G GARDEROB

SCHAKT

F FRYSSKÅP

TT TORKTUMLARE

SG SKJUTDÖRRS-
GARDEROB

BH BRÖSTNINGSHÖJD (mm)

K/F KYL- OCH FRYSSKÅP

TP TVÄTTPELARE

ST STÄDSKÅP

RH RUMSHÖJD (mm)

DM DISKMASKIN

HANDDUKSTORK

KAPPHYLLA

U/M INBYGGNADSUGN OCH
MIKROVÅGSUGN

DUSCHPLATS

NEDSÄNKT KONVEKTOR

SPISHÄLL

Area är angett avrundat till heltal.

DATUM 2017-12-18

PEAB reserverar sig för eventuella ändringar och tryckfel.
Bilder kan skilja sig från verkligheten.

