
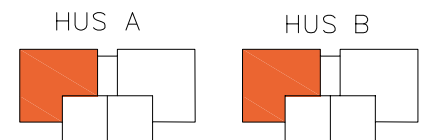
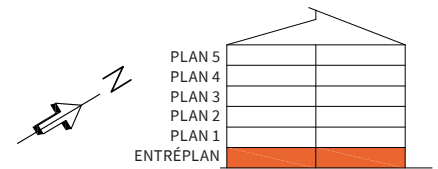


3
ROK

Hus Våning Storlek Lägenhet
A, B Entréplan 75 m² A1001, B1001

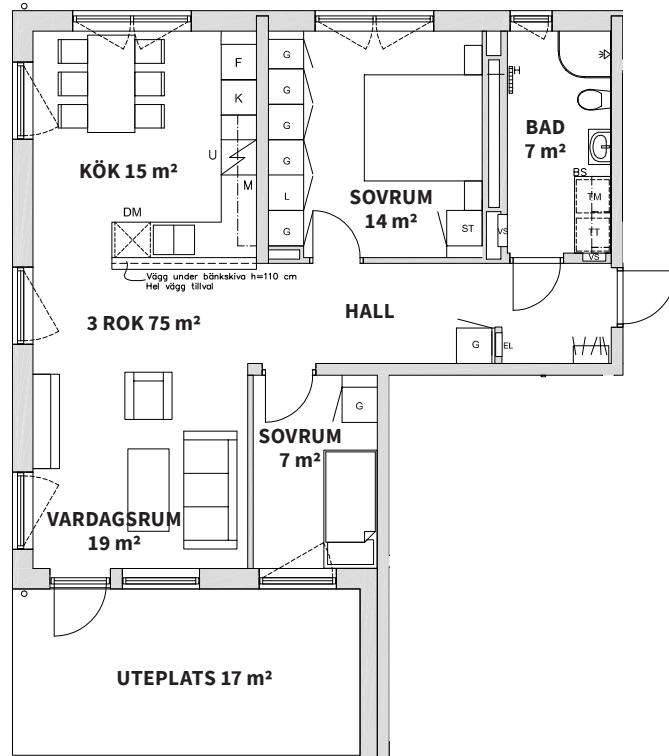

K KYL	KM KOMBIMASKIN	U UGN UNDER HÄLL
F FRYS	TM TVÄTTMASKIN	KAPPHYLLA
K/F KYL/FRYS	TT TORKTUMLARE	BS BÄNKSIVA OVAN TM/TT/KM
M MICRO I ÖVERSKÅP	G GARDEROB	DUSCHVÄGG
HÄLL	L LINNESKÅP	VS INSPEKTIONSLUCKA
DM DISKMASKIN	ST STÄDSKÅP	ELC EL- OCH MEDIACENTRAL
H ANDDUKSTORK	--- TILLVALSVÄGG	

Takhöjd
2,5 m om annat inte anges
Bröstningshöjd
0,8 m om annat inte anges
Radiatorer
placeras under alla fönster

0 5m

Skala 1:100, 1 cm = 1 meter (A4)

2020-12-10. Med reservation för tryckfel och ändringar, ytangivelser är preliminära.