
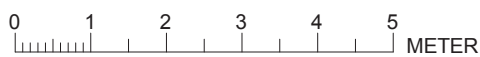


# Tre rum och kök 95 m<sup>2</sup>

BRF TURBINEN  
VÅNING  
4 (RH=3,12)

LÄGENHET  
A1002

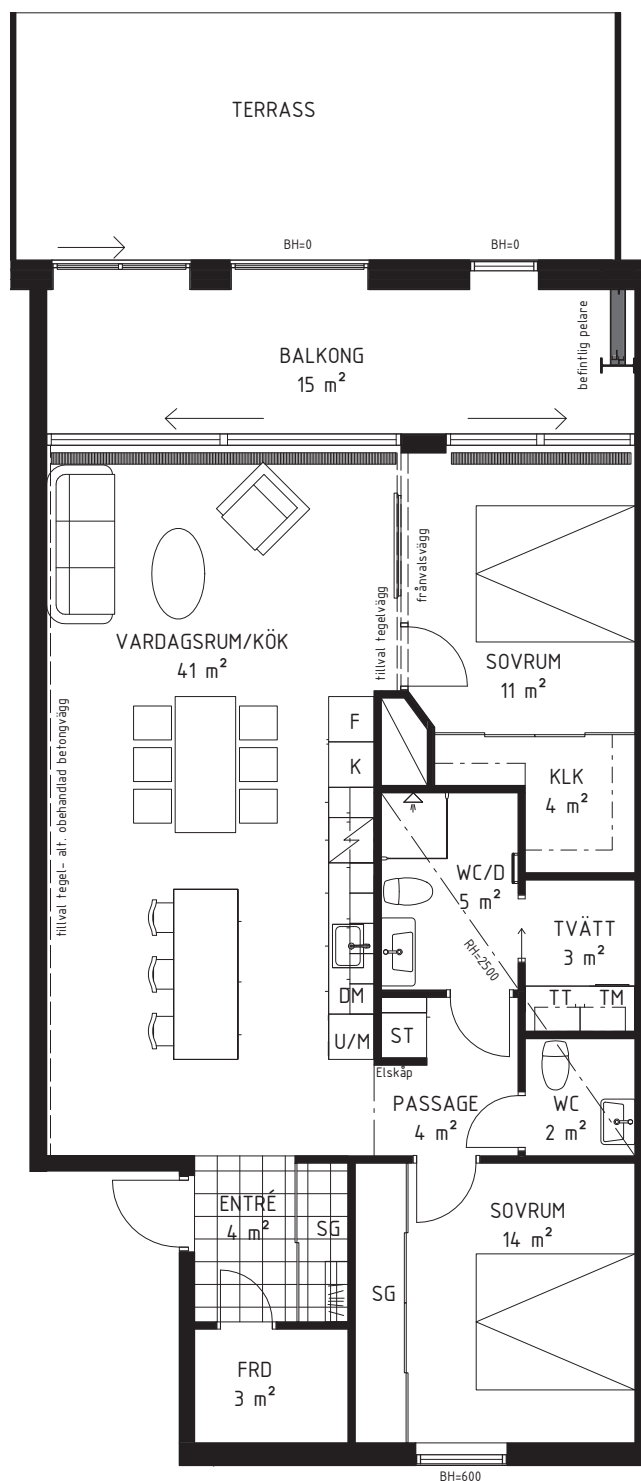

SKALA 1:100

## TECKENFÖRKLARINGAR

- K** KYLSKÅP
- F** FRYSSKÅP
- K/F** KYL- OCH FRYSSKÅP
- DM** DISKMASKIN
- U/M** INBYGGNADSGUGN OCH MIKROVÅGSGUGN
- SP** SPISHÅLL

- TM** TVÄTTMASKIN
- TT** TORKTUMLARE
- TP** TVÄTTPELARE

— HANDDUKSTORK

◀ DUSCHPLATS

Area är angett avrundat till heltal.

- G** GARDEROB
- SG** SKJUTDÖRRS-GARDEROB
- ST** STÅDSKÅP

— KAPPHYLLA

▨ NEDSÅNKT KONVEKTOR

▨ SCHAKT

BH BRÖSTNINGSHÖJD (mm)

RH RUMSHÖJD (mm)



PEAB reserverar sig för eventuella ändringar och tryckfel.  
Bilder kan skilja sig från verkligheten.

DATUM 2017-12-18