
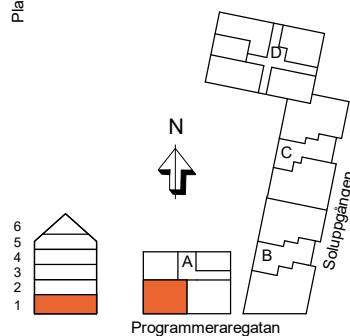


2

ROK

Hus	Våning	Storlek	Lägenhet
A	1	55 m ²	A1002

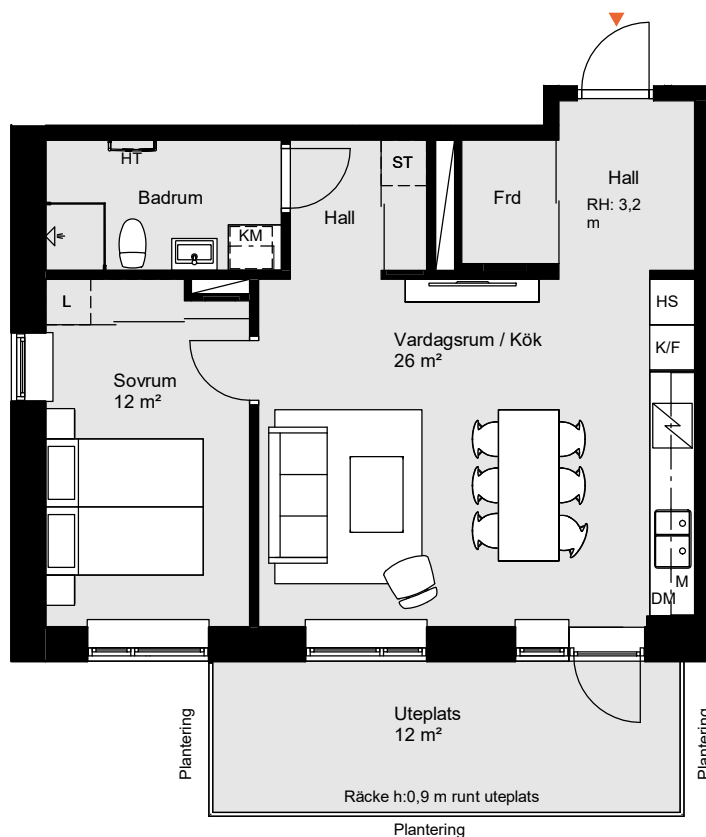

K KYLSKÅP	M MIKROVÅGSUGN I ÖVERSKÅP	TM TVÄTTMASKIN	G GARDEROB	RH RUMSHÖJD = 2,5 m OM INTE ANNAT ANGES
F FRYS	M/U MIKROVÅGS- OCH INBYGGNADUGN	TT TORKTUMLARE	L LINNESKÅP	BH BRÖSTNINGSHÖJD = 0,6 m OM INTE ANNAT ANGES
K/F KYL/FRYS	DM DISKMASKIN	KM KOMBIMASKIN	SCHAKT	HT HANDDUKSTORK, INGÅR I BAD /TVÄTT TILLVAL I WC/DUSCH
HÄLL	HS HÖGSKÅP	ST STÄDSKÅP	FRÄNVALSVÄGG	FRD LÄGENHETSFÖRRÅD

0

5m

Datum 2021-06-21

Rätt till ändringar förbehålles
Arkitekt: FOJABAreor uppmätta enligt SS 02 10 53
Ytangivelser är preliminäraLägenhetsritningen baseras på bygglovhandlingarna.
Detaljer kan komma att förändras i samband med att den
slutliga bygghandlingen färdigställs.

Skala 1:100, 1 cm=1 meter (A4)