
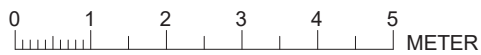


# Tre rum och kök, 81m<sup>2</sup>

BRF TRAVERSEN

VÅNING:  
1 (RH=2,5)

LÄGENHET:  
A1002

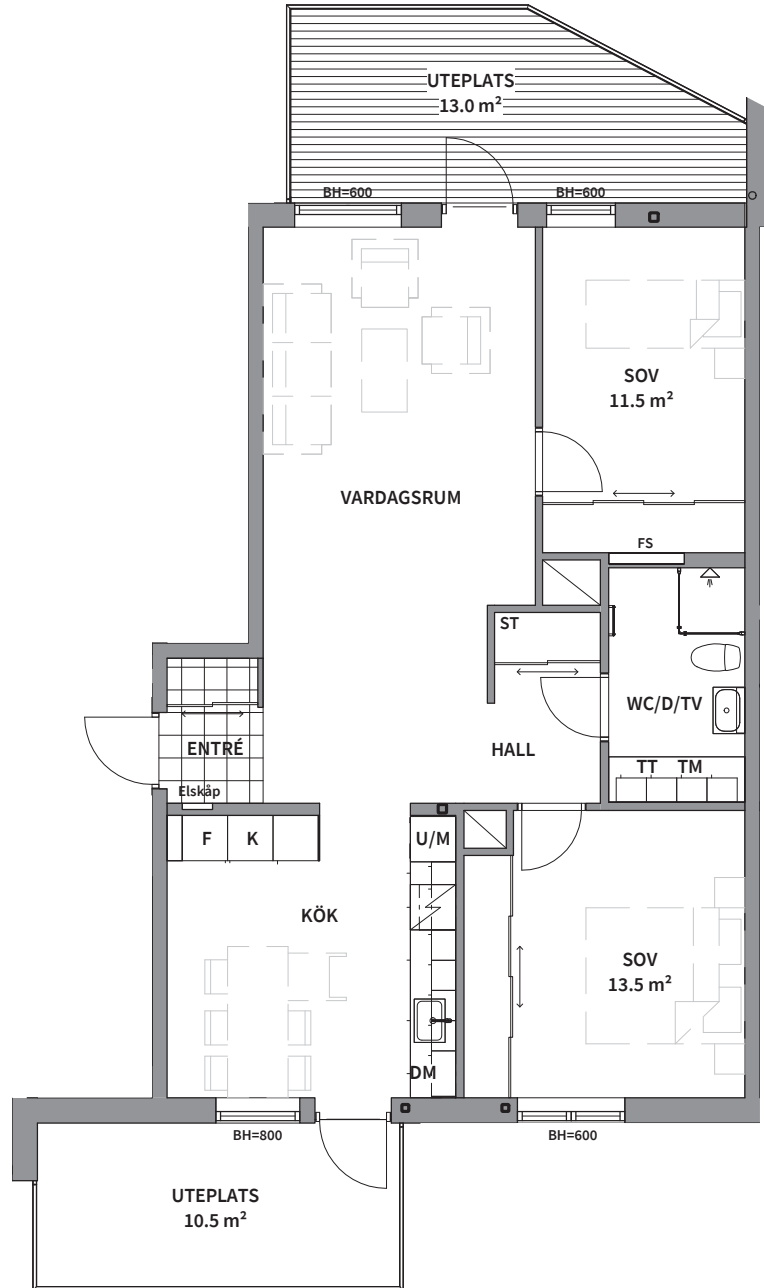

SKALA 1:100

**K** KYLSKÅP

**F** FRYSSKÅP

**K/F** KYL- OCH FRYSSKÅP

**DM** DISKMASKIN

**U/M** INBYGGNADSUGN OCH  
MIKROVÅGSUGN

**HÄLL**

**TM** TVÄTTMASKIN

**TT** TORKTUMLARE

**KM** KOMBIMASKIN

**HANDDUKSTORK**

**DUSCHPLATS**

**G** GARDEROB

**SG** SKJUTDÖRRS-  
GARDEROB

**ST** STÅDSKÅP


**RADIATOR**

**BH** BRÖSTNINGSHÖJD (mm)

**FS** FÖRDELARSKÅP

**SCHAKT**

**RH** RUMSHÖJD (mm)

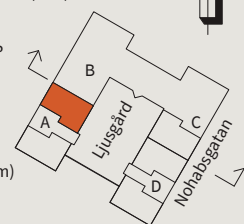

2021-06-03

PEAB reserverar sig för eventuella ändringar och tryckfel.  
Bilder kan skilja sig från verkligheten.