

4
ROK

Trapphus

Plan

Storlek


Lägenhet

A

1

101 m²

A1002

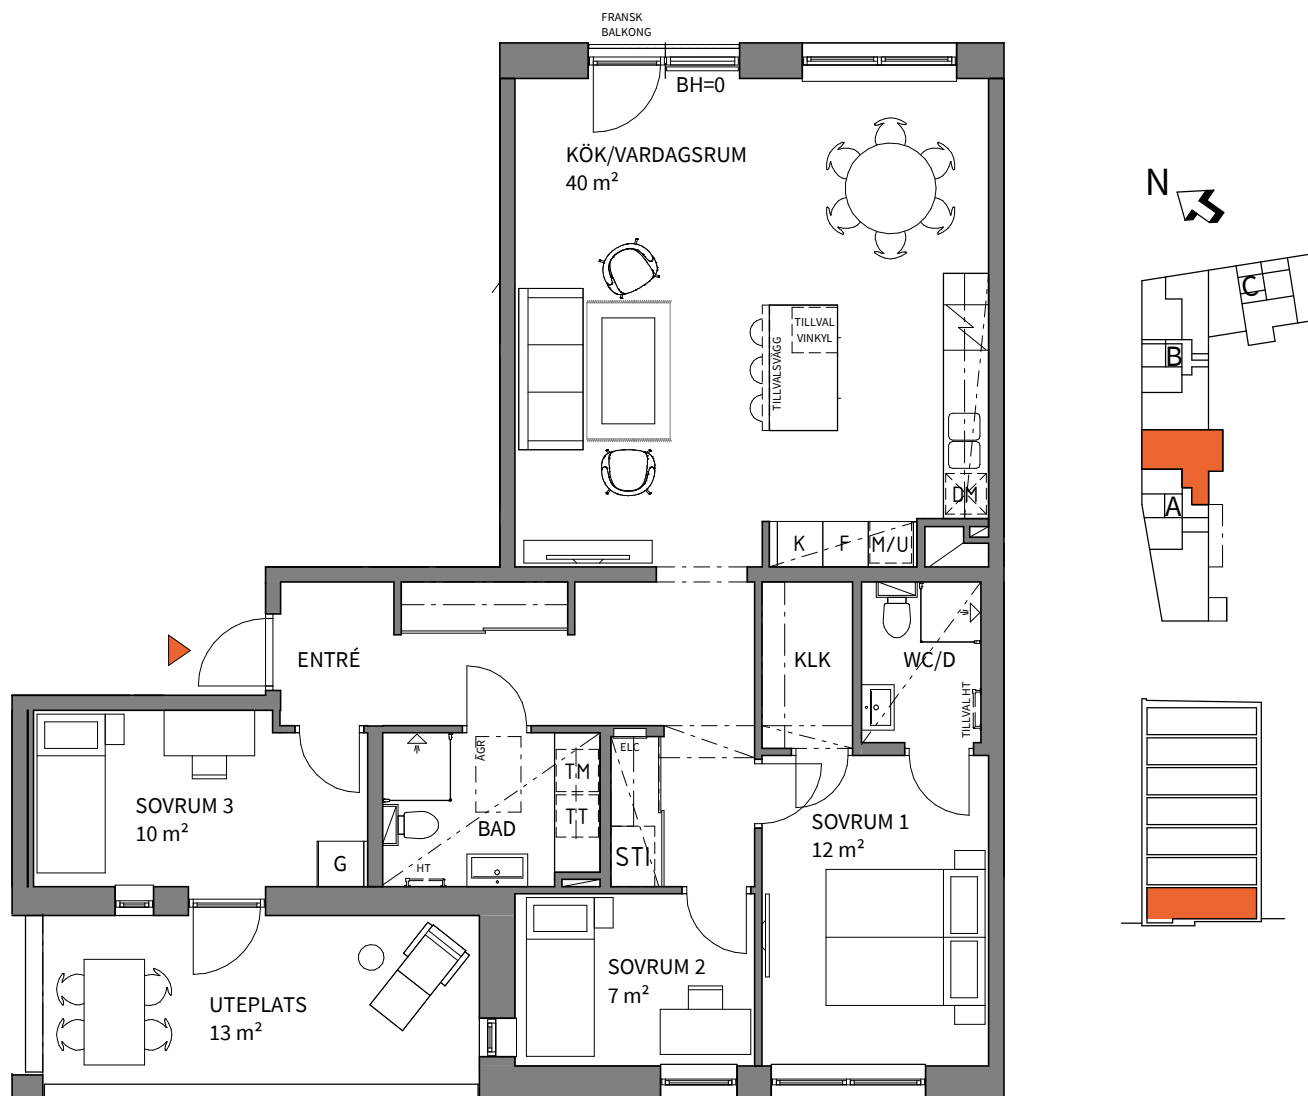

K	KYLSKÅP	G	GARDEROB	TM	TVÄTTMASKIN	SCHAKT	FRD	LÄGENHETSFÖRRÅD
F	FRYS	L	LINNESKÅP	TT	TORKTUMLARE	RH	UT	UNDERTAK ca +2,7 m PLAN 1 OCH UNDERTAK ca +2,3 m PLAN 2-7 - ÖVER FÄRDIGT GOLV OM INGET ANNAT ANGES.
K/F	KYL/FRYS	STI	STÄDINREDNING	KM	KOMBIMASKIN	BH		*OBS: INBYGGNADSGUGN PLACERAS UNDER HÅLL
HÅLL		ST	STÄD	HT	HANDUKSTORK	IK		**OBS: BRÖSTNINGSHÖJD = ca 0,6 m ÖVER FÄRDIGT GOLV OM INTE ANNAT ANGES
DM	DISKMASKIN	H	HÖGSKÅP		DUSCHPLATS	IK		
M	MIKROVÅGSUGN	ELC	EL- OCH MEDIACENTRAL		TILLVALSVÄGG	AGR		
M/U	MIKRO OCH UGN		KONVEKTOR		FRÅNVALSVÄGG			

Lägenhetsbeskrivning
Datum 22-10-28

Rätten till ändringar förbehålls
Arkitekt: Arkitektlaget i Skåne

Areor uppmätta enligt SS 02 10 53
Ytangivelser är preliminära

0 5m
SKALA 1:100. 1 centimeter (cm) = 1 meter (m)(A4)