

4-5 RoK, 144m²


Lilla Varvsgatan

VÅNING


1, 2

LÄGENHET

A1003

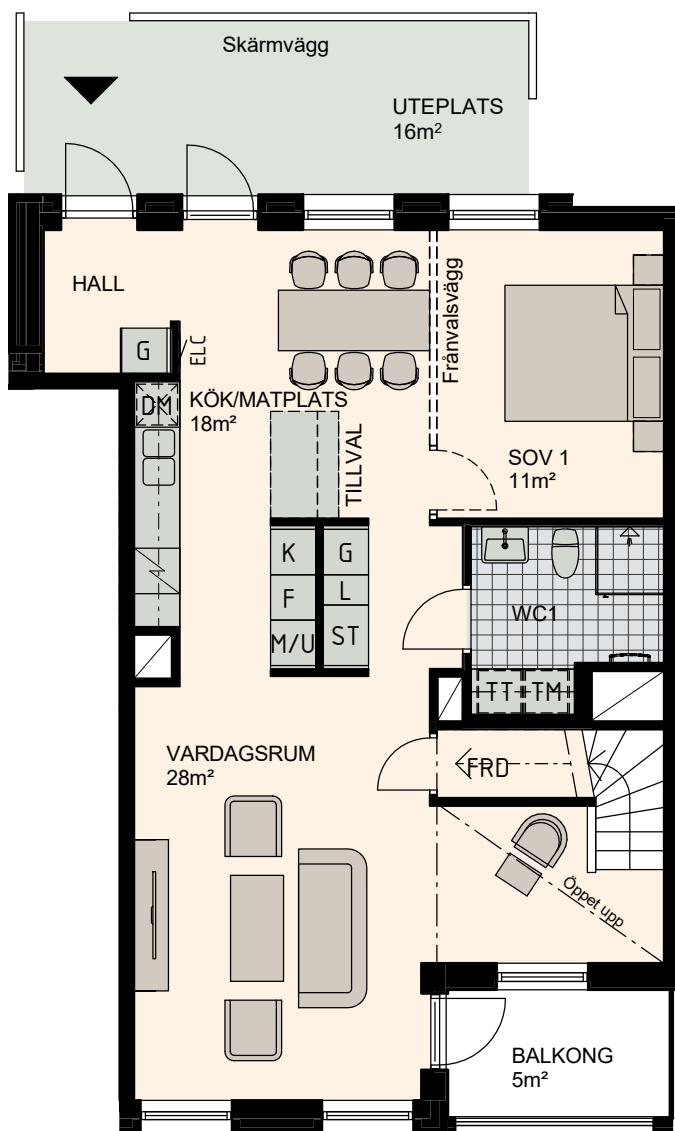


Våning 1, 75m²

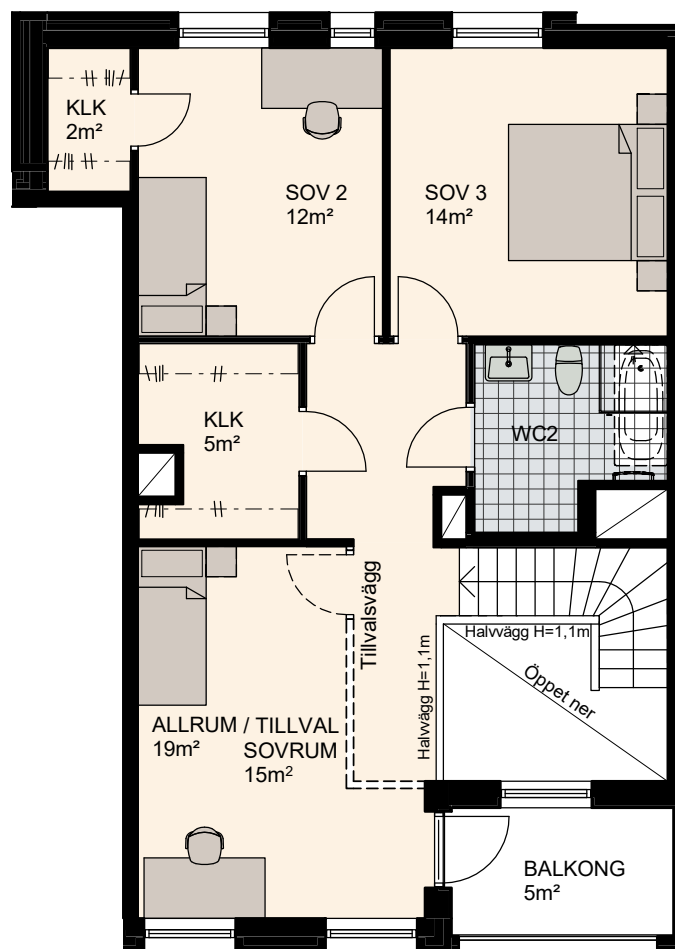


Våning 2, 69m²


Lilla Varvsgatan

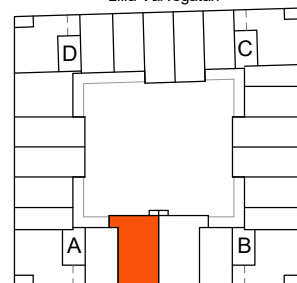

Läggatan

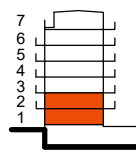

Skala 1:100

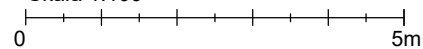

K Kylskåp	M/U Mikrovågs- och inbyggnadsugn	L Linneskåp	TM Tvättmaskin	BH Bröstningshöjd fönster 0.6m om inget annat anges
F Frysskåp	U/M Inbyggnadsung m. mikrofunktion	G Garderob	TT Torktumlare	— Skärmvägg på uteplats av lärkträ. H: 1130mm
K/F Kyl/Frys	DM Diskmaskin	ST Städsåp	KM Kombimaskin (TM/TT)	◀◀ Dusch 0,9 x 0,9 m om inget annat anges.
Häll	S Skafferi			