

3
ROK

Plan Storlek Lägenhet
Entréplan 76 m² A-1003


- K** KYLSKÅP
- F** FRYSSKÅP
- K/F** KYL/FRYS
-  HÄLL*
- DM** DISKMASKIN
- M** MIKROVÅGSUGN
- G** GARDEROB
- Gf** LÄGENHETSFÖRRÅD I GARDEROB
- L** LINNESKÅP
- ST** STÄDSKÅP
- H** HÖGSKÅP
-  PLATS FÖR HATTHYLLA
-  FÖRRÅDSHYLLA
- TM** TVÄTTMASKIN
- TT** TORKTUMLARE
- KM** KOMBIMASKIN
-  DUSCHPLATS
- HT** HANDDUKSTORK (TILLVAL)
-  SCHAKT
-  YTA FÖR KLINKER (TILLVAL)
- BH** ANGER BRÖSTNINGSHÖJD**

RUMSHÖJD 2,50 m

FÖRRÅD I LÄGENHET, MED EXTRA FÖRRÅD PÅ VIND

* OBS: INBYGGNADSGUGN PLACERAD UNDER HÄLL

** OBS: BRÖSTNINGSHÖJD = 0,6 m ÖVER FÄRDIGT GOLV OM INTE ANNAT ANGES

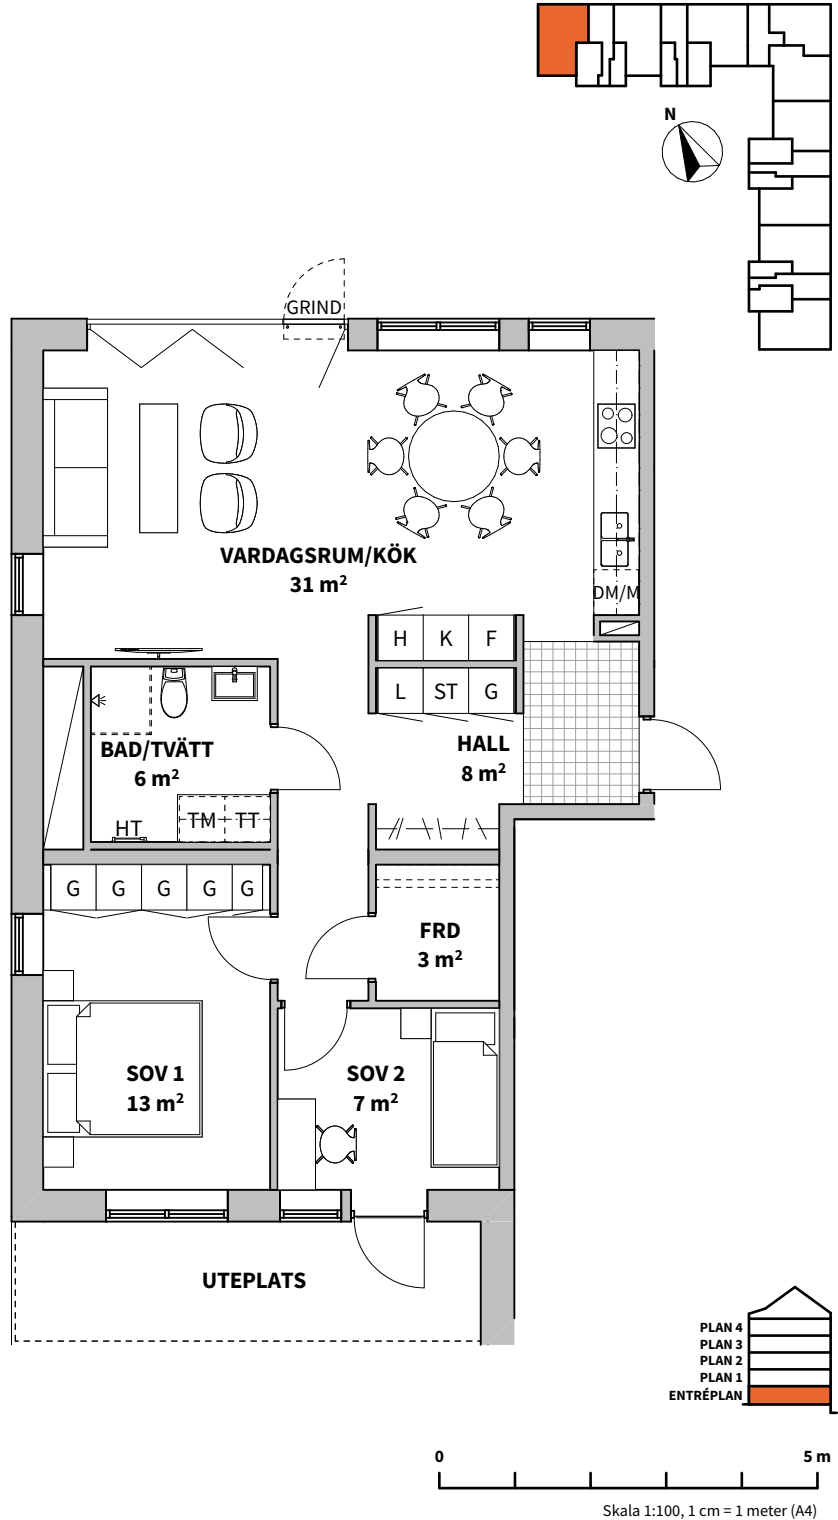

Lägenhetsbeskrivning
datum 2021-04-19

Rätt till ändringar förbehålles
Arkitekt: Arkitektbyrån Design

Areor uppmätta enligt SS 02 10 53
Ytangelser är preliminära