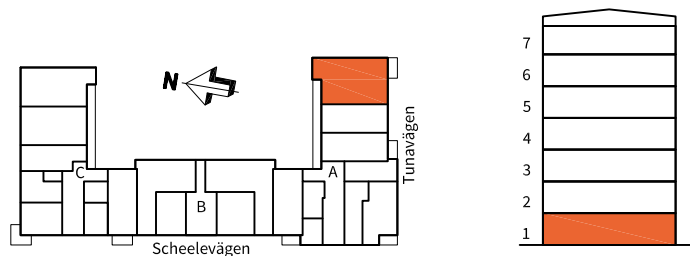
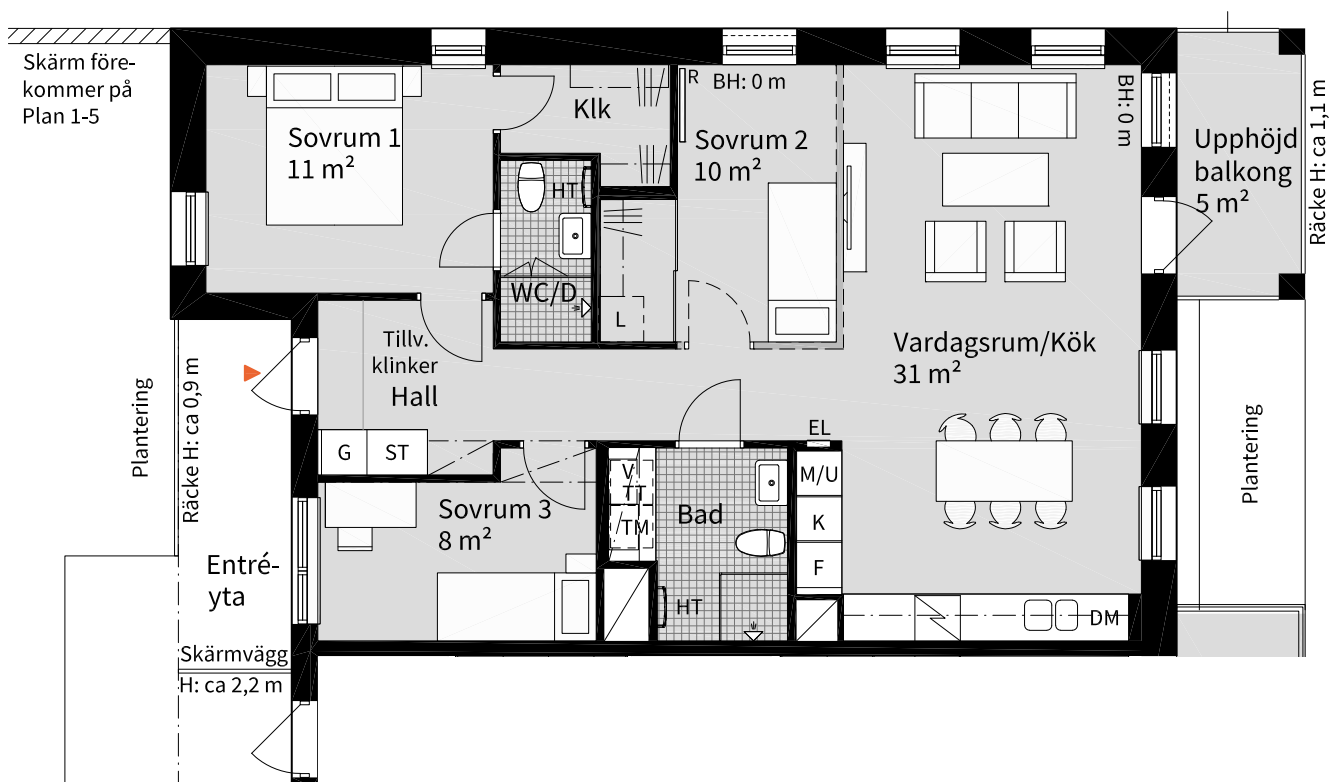


4
ROK

Trappa	Våning	Storlek	Lägenhetsnummer
A	1	86 m ²	A1003

Höjd över gata
ca 1,3 m.

K	KYLSKÅP	M	MIKROVÅGSUGN I ÖVERSKÅP	TM	TVÄTTMASKIN	G	GARDEROB	---	NEDBYGGD VENTILATIONS-
F	FRYS	M/U	MIKROVÅGS- OCH INBYGGNADSUGN	TT	TORKTUMLARE	L	LINNESKÅP	---	KANAL I TAK, HÖJD = 0,3 m
K/F	KYL/FRYS	DM	DISKMASKIN	KM	KOMBIMASKIN	V	VENTILATIONSAGGREGAT	RH	RUMSHÖJD = 2,5 m OM INGET ANNAT ANGES
HÄLL		HS	HÖGSKÅP	ST	STÄDSKÅP		EVENTUELL PLACERING AV RADIATOR	BH	BRÖSTNINGSHÖJD = 0,6 m OM INTE ANNAT ANGES
				SCHAKT			TILLVALSVÄGG GLASPARTI	HT	HANDDUKSTORK, INGÅR I BAD TILLVAL I WC/D
							FRÅNVALSVÄGG	FRD	LÄGENHETSFÖRRÅD
								0	5m

Datum 2022-07-01

Rätt till ändringar förbehålles
Arkitekt: ArkitektlagetAreor uppmätta enligt SS 02 10 53
Ytangelser är preliminära

Skala 1:100, 1 cm=1 meter (A4)