


3 ROK

Plan 0

Storlek 72m²

Lägenhet A1003

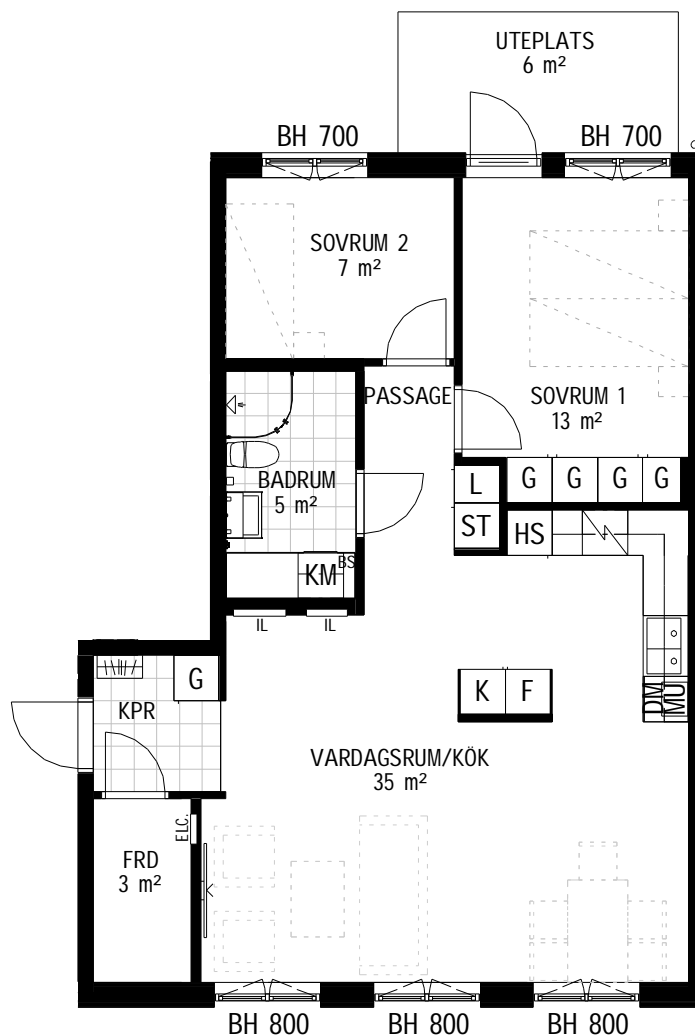

KYL/FRYS	STÄDSKÅP	KOMBIMASKIN	SCHAKT	FÖRRÅDHYLLA MED KLÄDSTÄNG
FRYSSKÅP	LINNESKÅP	INSPEKTIONSLUCKA	BRÖSTNINGSHÖJD	FÖRRÅD I LÄGENHET
KYLSKÅP	GARDEROB	BÄNKSKIVA OVAN KM	RADIATORER FRAMFÖR FÖNSTER	*OBS INBYGGNADSUGN PLACERAD UNDER HÅLL
HÅLL*	HÖGSKÅP		INBYGGD VENTILATIONS- KANAL I TAK. U.K. = 2,2m ÖFG.	
DISKMASKIN	EL- OCH MEDIACENTRAL			
MIKROVÅGSUGN	KAPPHYLLA			

RUMSHÖJD ÄR 2,5 M DÄR EJ ANNAT ANGES.



Skala 1:100 (A4)