




# 3-4 RoK, 86m<sup>2</sup>

Brf Lilla Varvsgatan, Dockan

VÅNING 2, 3

LÄGENHET A1101, A1201

Alternativ 1 – 3 rok, original

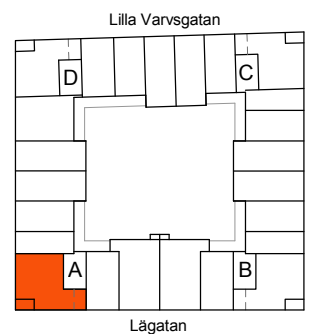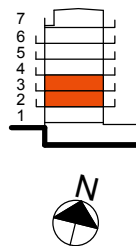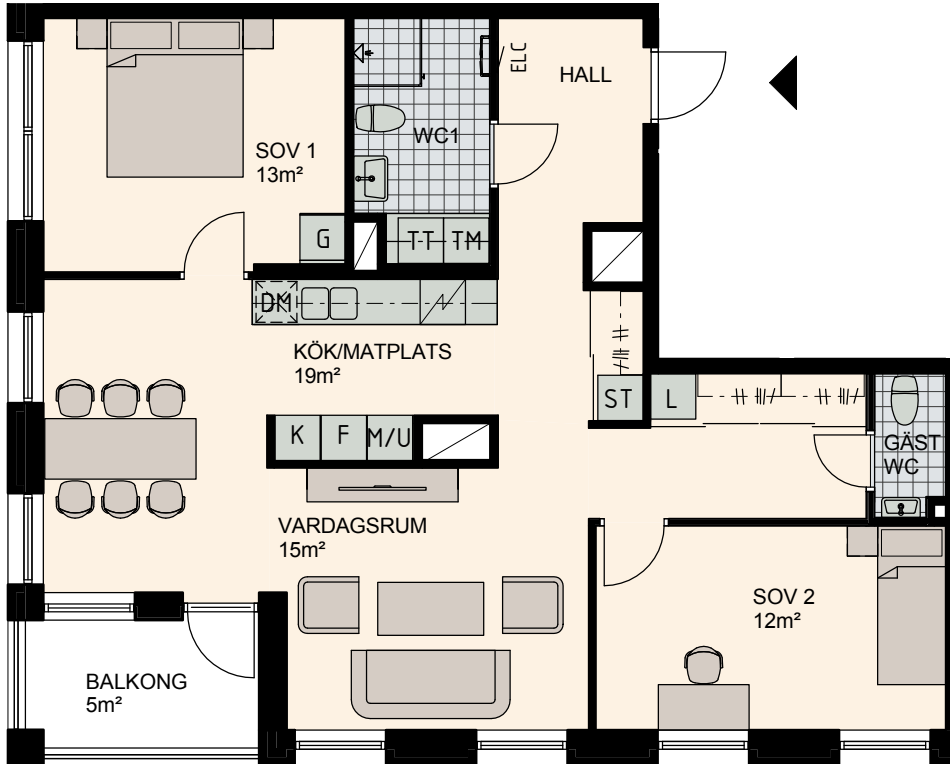

Skala 1:100

0 5m

<b>K</b> Kylskåp	<b>M/U</b> Mikrovågs - och inbyggnadsugn	<b>L</b> Linneskåp	<b>TM</b> Tvättmaskin	<b>BH</b> Bröstningshöjd fönster 0.6m om inget annat anges
<b>F</b> Frysskåp	<b>U/M</b> Inbyggnadsung m. mikrofunktion	<b>G</b> Garderob	<b>TT</b> Torktumlare	Skärmvägg på uteplats av lärkträ. H: 1130mm
<b>K/F</b> Kyl/Frys	<b>DM</b> Diskmaskin	<b>ST</b> Städsåp	<b>KM</b> Kombimaskin (TM/TT)	Dusch 0,9 x 0,9 m om inget annat anges.
Häll	<b>S</b> Skafferi			

MED RESERVATION FÖR FÖRÄNDRINGAR