

3

ROK

Plan **Storlek** **Lägenhet**
 1-3 77 m² A-1101, A-1201, A-1301



- K KYLSKÅP
- F FRYSSKÅP
- K/F KYL/FRYS
- HÄLL*
- DM DISKMASKIN
- M MIKROVÅGSUGN
- G GARDEROB
- Gf LÄGENHETSFÖRRÅD I GARDEROB
- L LINNESKÅP
- ST STÄDSKÅP
- H HÖGSKÅP
- HATTHYLLA
- FÖRRÅDSHYLLA
- TM TVÄTTMASKIN
- TT TORKTUMLARE
- KM KOMBIMASKIN
- DUSCHPLATS
- HT HANDDUKSTORK (TILLVAL)
- SCHAKT
- YTA FÖR KLINKER (TILLVAL)
- BH ANGER BRÖSTNINGSHÖJD**

RUMSHÖJD 2,50 m

FÖRRÅD I LÄGENHET, MED EXTRA FÖRRÅD PÅ VIND

* OBS:
INBYGGNADSUGN PLACERAD UNDER HÄLL

** OBS:
BRÖSTNINGSHÖJD = 0,6 m ÖVER FÄRDIGT GOLV OM INTE ANNAT ANGES

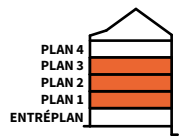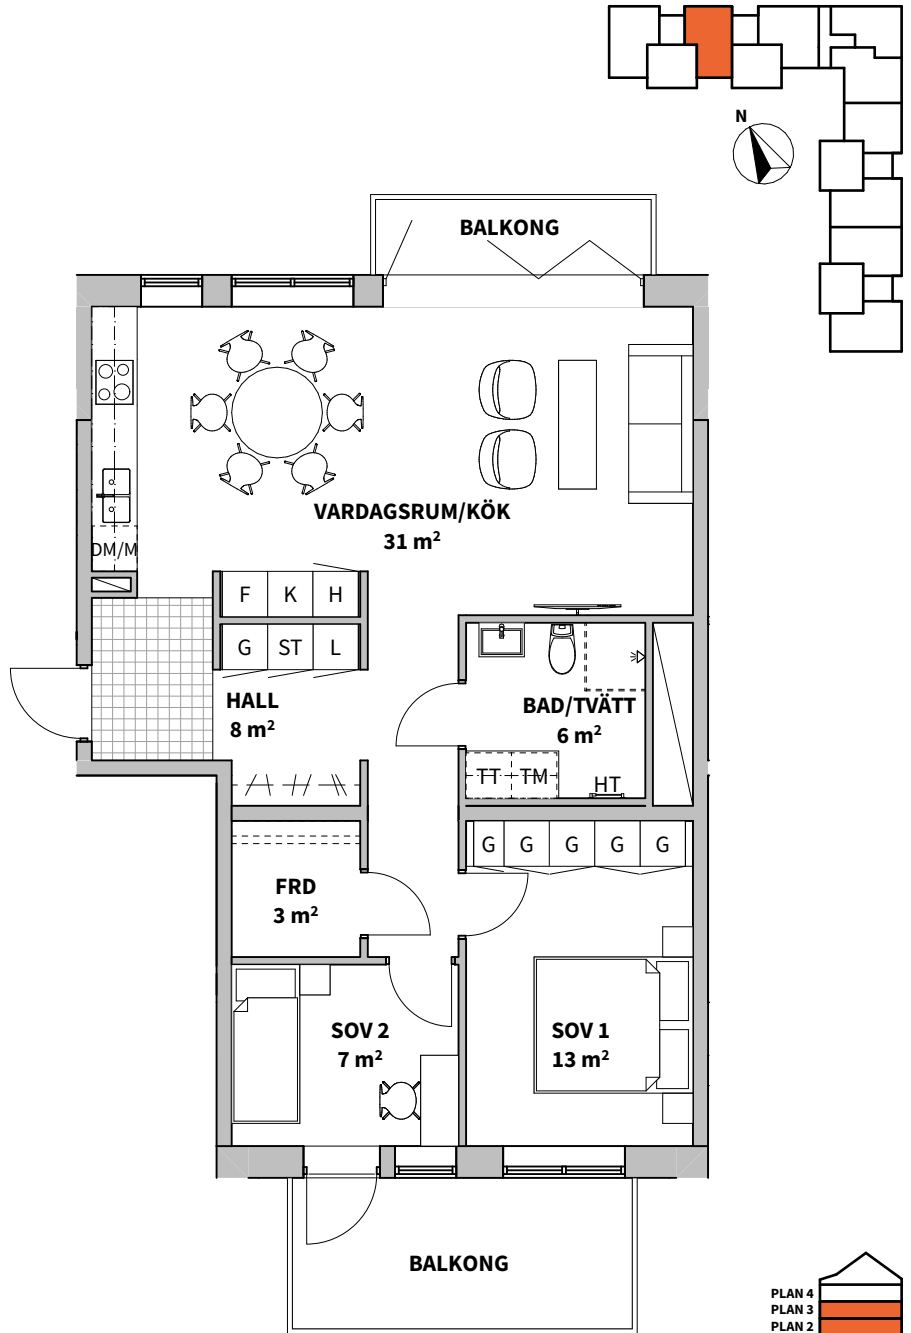

0 5 m

Skala 1:100, 1 cm = 1 meter (A4)

Lägenhetsbeskrivning
datum 2021-04-19

Rätt till ändringar förbehålles
Arkitekt: Arkitektbyrån Design

Areor uppmätta enligt SS 02 10 53
Ytangivelser är preliminära