


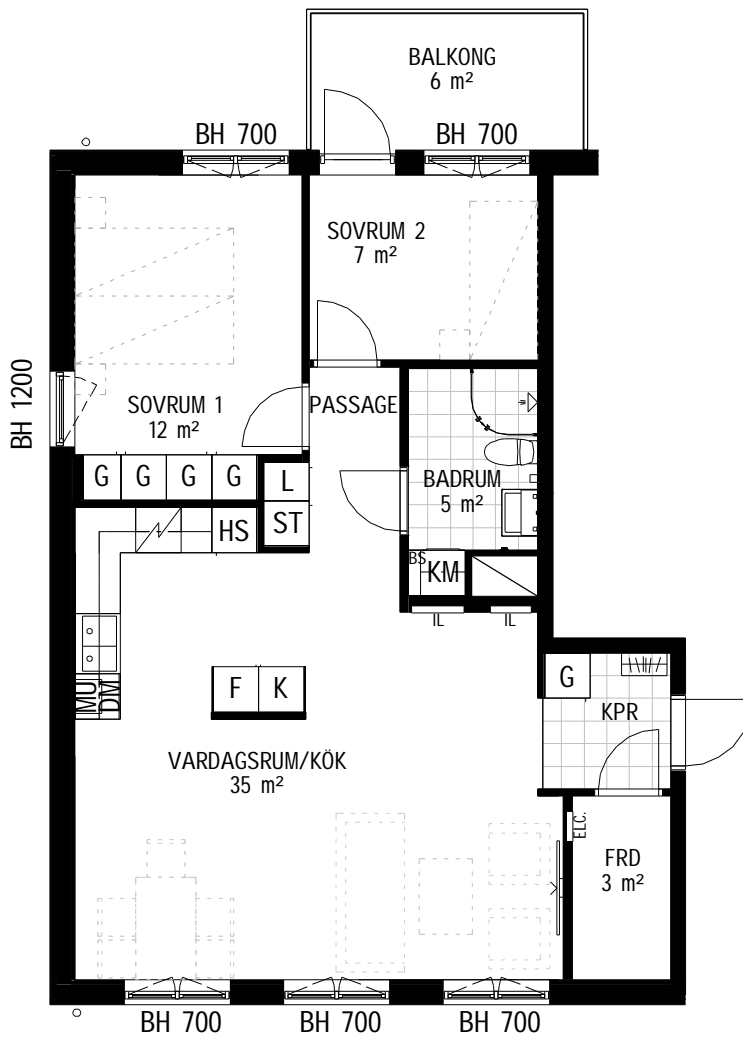



3 ROK

Plan 1-5

Storlek 72m²

Lägenhet A1101, A1201, A1301, A1401 och A1501

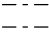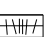

K/F KYL/FRYS	ST STÄDSKÅP	KM KOMBIMASKIN	 SCHAKT	FH FÖRRÅDSHYLLA MED KLÄDSTÄNG
F FRYSSKÅP	L LINNESKÅP	IL INSPEKTIONSLUCKA	BH BRÖSTNINGSHÖJD	FRD FÖRRÅD I LÄGENHET
K KYLSKÅP	G GARDEROB	BS BÄNKSKIVA OVAN KM	RADIATORER FRAMFÖR FÖNSTER	*OBS INBYGGNADSUGN PLACERAD UNDER HÅLL
 HÅLL*	HS HÖGSKÅP		 INBYGGD VENTILATIONSKANAL I TAK. U.K. = 2,2m ÖFG.	
DM DISKMASKIN	ELC EL- OCH MEDIACENTRAL			
MU MIKROVÅGSUGN	 KAPPHYLLA			

RUMSHÖJD ÄR 2,5 M DÄR EJ ANNAT ANGES.



Skala 1:100 (A4)