
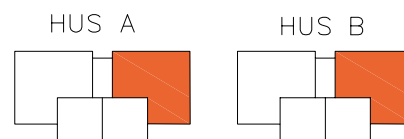
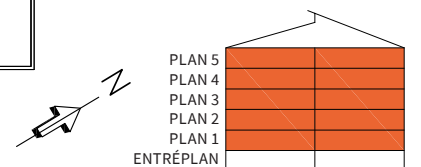


3
ROK

Hus	Våning	Storlek	Lägenhet
A, B	1-5	75 m ²	A1101, A1201, A1301, A1401, A1501, B1101, B1201, B1301, B1401, B1501

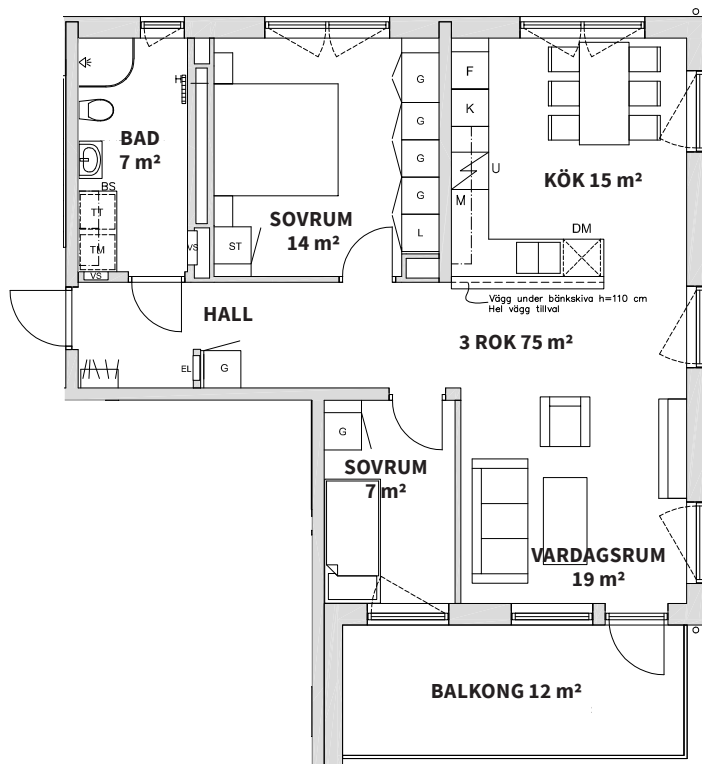

K KYL	KM KOMBIMASKIN	U UGN UNDER HÄLL
F FRYS	TM TVÄTTMASKIN	KAPPHYLLA
K/F KYL/FRYS	TT TORKTUMLARE	BS BÄNKSIVA OVAN TM/TT/KM
M MICRO I ÖVERSKÅP	G GARDEROB	DUSCHVÄGG
HÄLL	L LINNESKÅP	VS INSPEKTIONSLUCKA
DM DISKMASKIN	ST STÄDSKÅP	ELC EL- OCH MEDIACENTRAL
HANDDUKSTORK	TILLVALSVÄGG	

Takhöjd
2,5 m om annat inte anges

Bröstningshöjd
0,8 m om annat inte anges

Radiatorer
placeras under alla fönster

0 5m

Skala 1:100, 1 cm = 1 meter (A4)

2020-12-10. Med reservation för tryckfel och ändringar, ytangivelser är preliminära.