
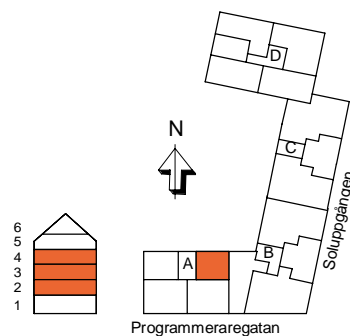


1

ROK

Hus	Våning	Storlek	Lägenhet
A	2-4	35 m ²	A1101, A1201, A1301

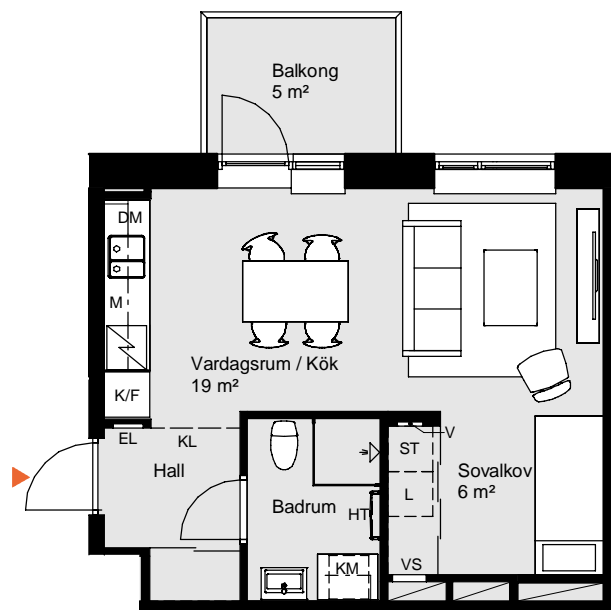

K KYLSKÅP	M MIKROVÅGSUGN I ÖVERSKÅP	TM TVÄTTMASKIN	G GARDEROB	RH RUMSHÖJD = 2,5 m OM INTE ANNAT ANGES
F FRYS	M/U MIKROVÅGS- OCH INBYGGNADSUGN	TT TORKTUMLARE	L LINNESKÅP	BH BRÖSTNINGSHÖJD = 0,6 m OM INTE ANNAT ANGES
K/F KYL/FRYS	DM DISKMASKIN	KM KOMBIMASKIN	SCHAKT	HT HANDDUKSTORK, INGÅR I BAD /TVÄTT TILLVAL I WC/DUSCH
HÄLL	HS HÖGSKÅP	ST STÄDSKÅP	FRÄNVALSVÄGG	FRD LÄGENHETSFÖRRÅD
				KL GRÄNS FÖR TILLVALSKLINKER

0

5m

Datum 2023-08-22

Rätt till ändringar förbehålles
Arkitekt: FOJABAreor uppmätta enligt SS 02 10 53
Ytangivelser är preliminära

Skala 1:100, 1 cm=1 meter (A4)