
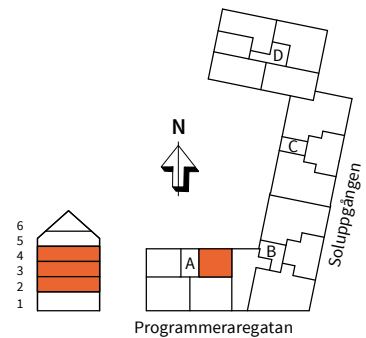


1
ROK

Hus	Våning	Storlek	Lägenhet
A	2-4	35 m ²	A1101, A1201, A1301

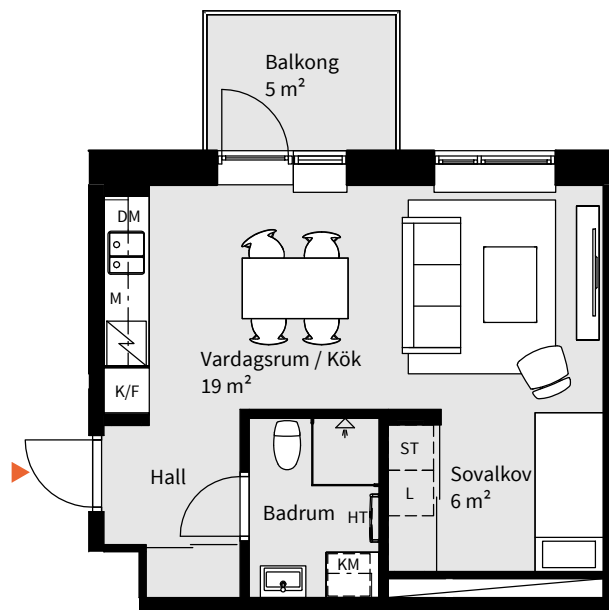

K KYLSKÅP	M MIKROVÅGSUGN I ÖVERSKÅP	TM TVÄTTMASKIN	G GARDEROB	RH RUMSHÖJD = 2,5 m OM INTE ANNAT ANGES
F FRYSS	M/U MIKROVÅGS- OCH INBYGGNADSUGN	TT TORKTUMLARE	L LINNESKÅP	BH BRÖSTNINGSHÖJD = 0,6 m OM INTE ANNAT ANGES
K/F KYL/FRYSS	DM DISKMASKIN	KM KOMBIMASKIN	S SCHAKT	HT HANDDUKSTORK, INGÅR I BAD /TVÄTT TILLVAL I WC/DUSCH
H HÄLL	HS HÖGSKÅP	ST STÅDSKÅP	FR FRÅNVALSVÄGG	FRD LÄGENHETSFÖRRÅD

0 5m

Datum 2020-12-17

Rätt till ändringar förbehålles
Arkitekt: FOJAB

Areor uppmätta enligt SS 02 10 53
Ytangivelser är preliminära

Lägenhetsritningen baseras på bygglovhandlingarna.
Detaljer kan komma att förändras i samband med att
den slutliga bygghandlingen färdigställs.

Skala 1:100, 1 cm=1 meter (A4)