
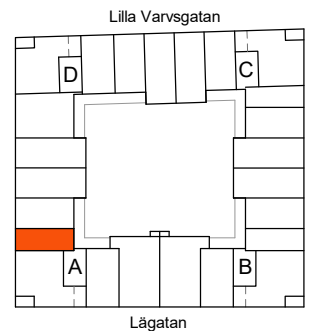
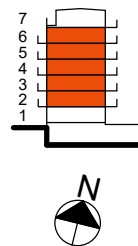


1 RoK, 33m²

Brf Lilla Varvsgatan, Dockan

VÅNING 2, 3, 4, 5

LÄGENHET A1102 , A1202, A1302, A1402, A1502

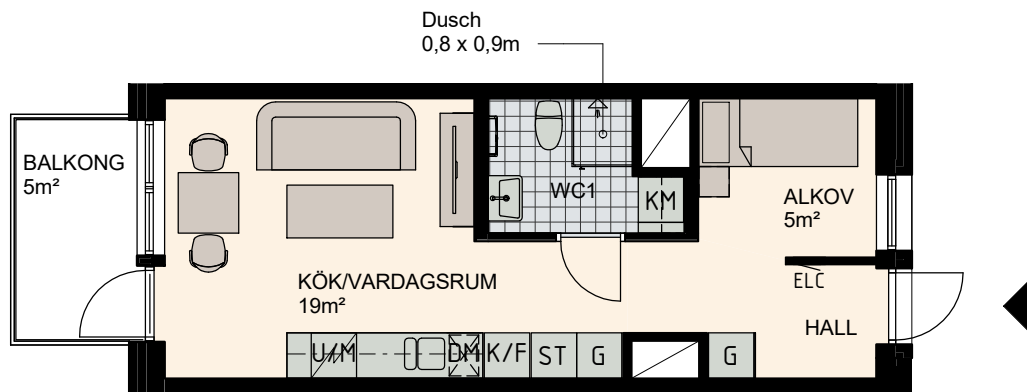

Skala 1:100

0 5m

K	Kylskåp	M/U	Mikrovågs - och inbyggnadsugn	L	Linneskåp	TM	Tvättmaskin	BH	Bröstningshöjd fönster 0.6m om inget annat anges
F	Frysskåp	U/M	Inbyggnadsung m. mikrofunktion	G	Garderob	TT	Torktumlare		Skärmvägg på uteplats av lärkträ. H: 1130mm
K/F	Kyl/Frys	DM	Diskmaskin	ST	Städsåp	KM	Kombimaskin (TM/TT)		Dusch 0,9 x 0,9 m om inget annat anges.
	Häll	S	Skafferi						

MED RESERVATION FÖR FÖRÄNDRINGAR