
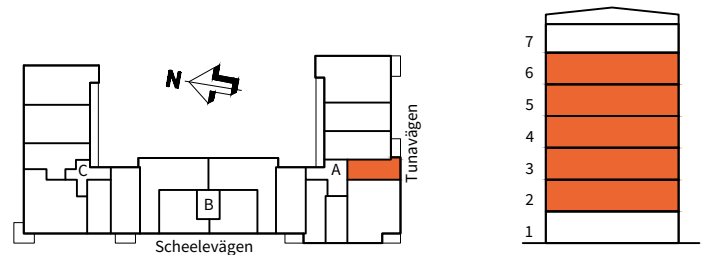


# 1

ROK

Trappa	Våning	Storlek	Lägenhetsnummer
A	2-6	29 m <sup>2</sup>	A1102, A1202, A1302, A1402, A1502

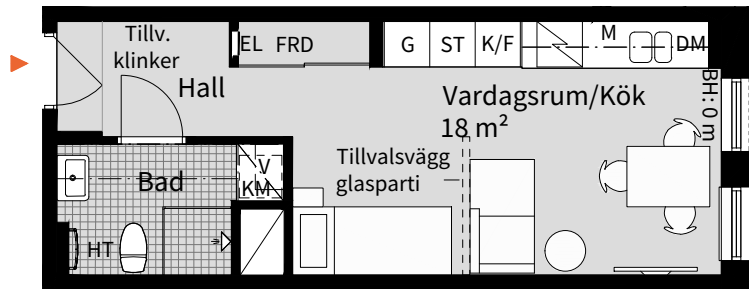

<b>K</b> KYLSKÅP	<b>M</b> MIKROVÅGSUGN I ÖVERSKÅP	<b>TM</b> TVÄTTMASKIN	<b>G</b> GARDEROB	---	NEDBYGGD VENTILATIONS-
<b>F</b> FRYS	<b>M/U</b> MIKROVÅGS- OCH INBYGGNADSUGN	<b>TT</b> TORKTUMLARE	<b>L</b> LINNESKÅP	---	KANAL I TAK, HÖJD = 0,3 m
<b>K/F</b> KYL/FRYS	<b>DM</b> DISKMASKIN	<b>KM</b> KOMBIMASKIN	<b>V</b> VENTILATIONSAGGREGAT	<b>RH</b>	RUMSHÖJD = 2,5 m
<b>HÄLL</b>	<b>HS</b> HÖGSKÅP	<b>ST</b> STÄDSKÅP	---	<b>BH</b>	OM INGET ANNAT ANGES
		<b>SCHAKT</b>	---	<b>HT</b>	BRÖSTNINGSHÖJD = 0,6 m
		<b>FRÅNVALSVÄGG</b>	<b>R</b> EVENTUELL PLACERING AV RADIATOR		OM INGET ANNAT ANGES
			---	<b>FRD</b>	HANDDUKSTORK, INGÅR I BAD TILLVAL I WC/D
			---		LÄGENHETSFÖRRÅD

Datum 2022-07-01

Rätt till ändringar förbehålles  
Arkitekt: Arkitektlaget

Areor uppmätta enligt SS 02 10 53  
Ytangivelser är preliminära

Skala 1:100, 1 cm=1 meter (A4)

0 5m