
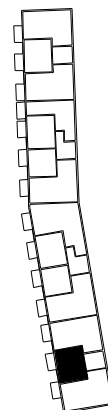


## 2 ROK

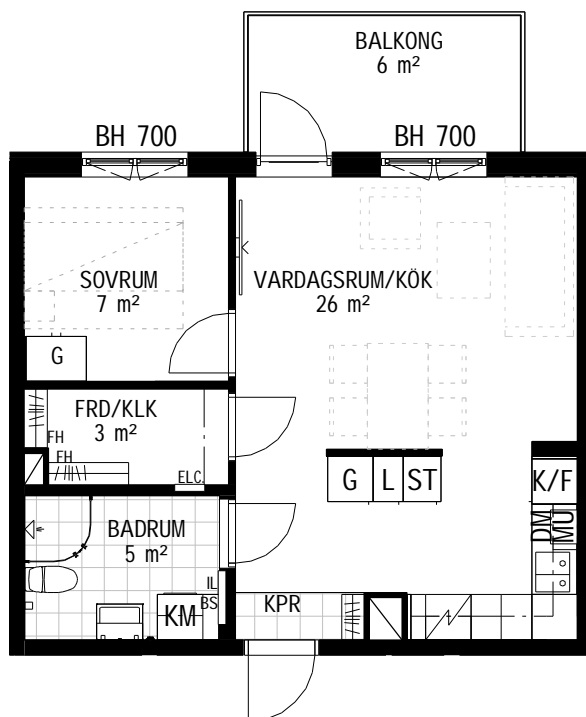


Plan 1-5

Storlek 45m<sup>2</sup>

Lägenhet A1102, A1202, A1302, A1402 och A1502



Garderob i sovrum påverkar tillgänglighet för rörelsehindrade, kan demonteras vid behov.
 
<b>K/F</b> KYL/FRYS	<b>ST</b> STÄDSKÅP	<b>KM</b> KOMBIMASKIN	 SCHAKT	<b>FH</b> FÖRRÅDSHYLLA MED KLÄDSTÄNG
<b>F</b> FRYSSKÅP	<b>L</b> LINNESKÅP	<b>IL</b> INSPEKTIONSLUCKA	<b>BH</b> BRÖSTNINGSHÖJD	FÖRRÅD I LÄGENHET
<b>K</b> KYLSKÅP	<b>G</b> GARDEROB	<b>BS</b> BÄNKSKIVA OVAN KM	RADIATORER FRAMFÖR FÖNSTER	*OBS
 HÄLL*	<b>HS</b> HÖGSKÅP		INBYGGD VENTILATIONSKANAL I TAK.	INBYGGNADSUGN PLACERAD UNDER HÄLL
<b>DM</b> DISKMASKIN	<b>ELC</b> EL- OCH MEDIACENTRAL		U.K. = 2,2m ÖFG.	
<b>MU</b> MIKROVÅGSUGN	 KAPPHYLLA			



Skala 1:100 (A4)