


# 1

ROK

Trappa	Våning	Storlek	Lägenhetsnummer
A	2-6	29 m <sup>2</sup>	A1102, A1202, A1302, A1402, A1502

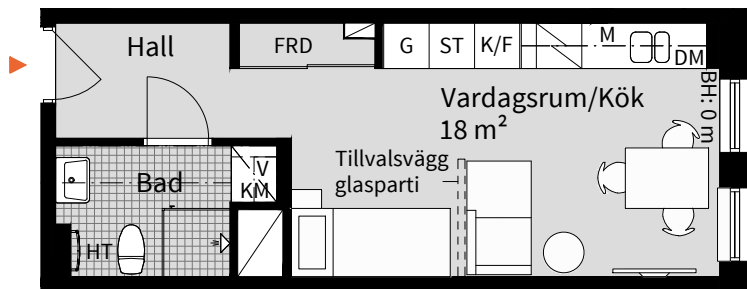

<b>K</b> KYLSKÅP	<b>M</b> MIKROVÅGSUGN I ÖVERSKÅP	<b>TM</b> TVÄTTMASKIN	<b>G</b> GARDEROB	- - - NEDBYGGD VENTILATIONS-
<b>F</b> FRYSSKÅP	<b>M/U</b> MIKROVÅGS- OCH INBYGGNADSUGN	<b>TT</b> TORKTUMLARE	<b>L</b> LINNESKÅP	KANAL I TAK, HÖJD = 0,3 m
<b>K/F</b> KYL/FRYS	<b>DM</b> DISKMASKIN	<b>KM</b> KOMBIMASKIN	<b>V</b> VENTILATIONSAGGREGAT	<b>RH</b> RUMSHÖJD = 2,5 m OM INGET ANNAT ANGES
<b>HÄLL</b>	<b>HS</b> HÖGSKÅP	<b>ST</b> STÄDSKÅP	EVENTUELL PLACERING AV RADIATOR	<b>BH</b> BRÖSTNINGSHÖJD = 0,6 m OM INGET ANNAT ANGES
		<b>SCHAKT</b>	- - - TILLVALSVÄGG GLASPARTI	<b>HT</b> HANDDUKSTORK, INGÅR I BAD TILLVAL I WC/D
		<b>FRÅNVALSVÄGG</b>	<b>FRD</b> LÄGENHETSFÖRRÅD	

Datum 2021-xx-xx Rätt till ändringar förbehålles Arkitekt: Arkitektlaget Areor uppmätta enligt SS 02 10 53 Ytangivelser är preliminära Lägenhetsritningen baseras på bygglovshandlingarna. Detaljer kan komma att förändras i samband med att den slutliga bygghandlingen färdigställs. Skala 1:100, 1 cm=1 meter (A4)