


1
ROK

Trappa	Våning	Storlek	Lägenhetsnummer
A	2-6	29 m ²	A1102, A1202, A1302, A1402, A1502

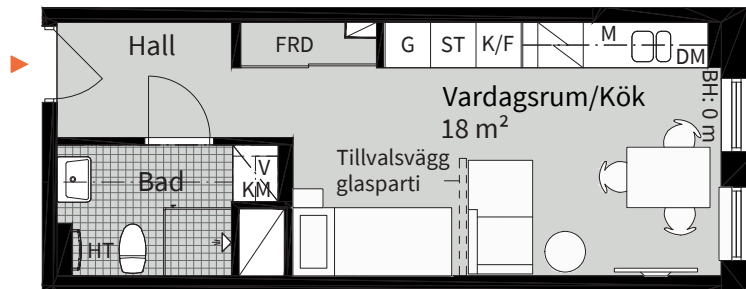

K	KYLSKÅP	M	MIKROVÅGSUGN I ÖVERSKÅP	TM	TVÄTTMASKIN	G	GARDEROB	---	NEDBYGGD VENTILATIONS-
F	FRYSSKÅP	M/U	MIKROVÅGS- OCH INBYGGNADSUGN	TT	TORKTUMLARE	L	LINNESKÅP	---	KANAL I TAK, HÖJD = 0,3 m
K/F	KYL/FRYS	DM	DISKMASKIN	KM	KOMBIMASKIN	V	VENTILATIONSAGGREGAT	RH	RUMSHÖJD = 2,5 m
HÄLL		HS	HÖGSKÅP	ST	STÄDSKÅP	R	EVENTUELL PLACERING AV RADIATOR	BH	BRÖSTNINGSHÖJD = 0,6 m
				SCHAKT		---	TILLVALSVÄGG GLASPARTI	HT	OM INGET ANNAT ANGES
						---	FRÅNVALSVÄGG	FRD	LÄGENHETSFÖRRÅD

Datum 2021-03-29

Rätt till ändringar förbehålles
Arkitekt: ArkitektlagetAreor uppmätta enligt SS 02 10 53
Ytangivelser är preliminäraLägenhetsritningen baseras på bygglovshandlingarna.
Detaljer kan komma att förändras i samband med att
den slutliga bygghandlingen färdigställs.

Skala 1:100, 1 cm=1 meter (A4)

0 5m