
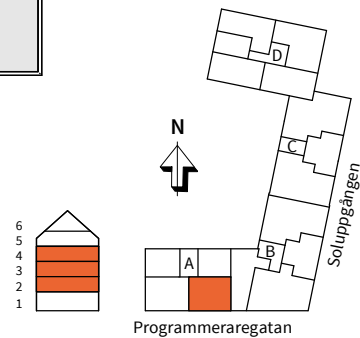


2
ROK

| Hus | Våning | Storlek | Lägenhet |
|-----|--------|-------------------|---------------------|
| A | 2-4 | 55 m ² | A1102, A1202, A1302 |

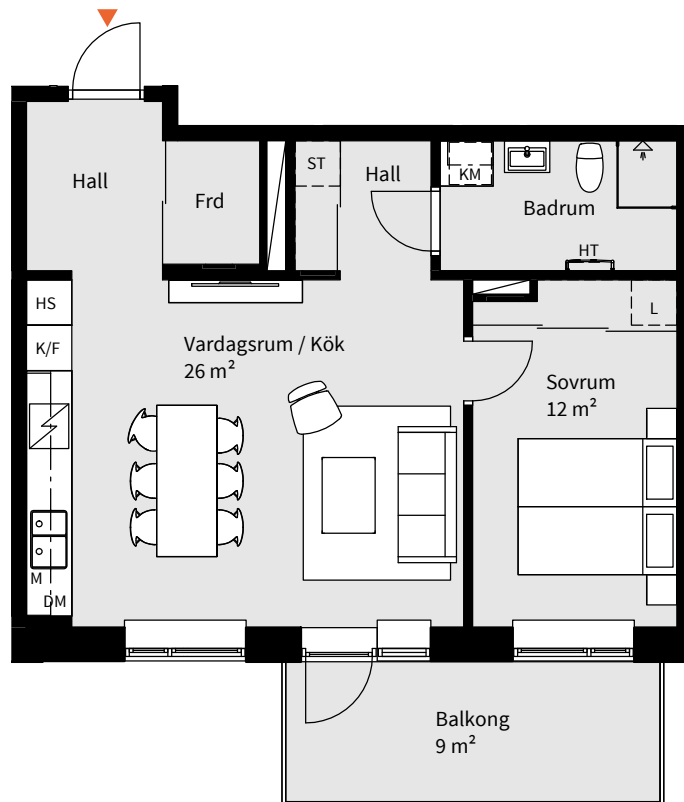

| | | | | | | | | | |
|-----|----------|-----|------------------------------|----|-------------|---|--------------|-----|--|
| K | KYLKÅP | M | MIKROVÅGSUGN I ÖVERSKÅP | TM | TVÄTTMASKIN | G | GÄRDEROB | RH | RUMSHÖJD = 2,5 m OM INTE ANNAT ANGES |
| F | FRYS | M/U | MIKROVÅGS- OCH INBYGGNADSUGN | TT | TORKTUMLARE | L | LINNESKÅP | BH | BRÖSTNINGSHÖJD = 0,6 m OM INTE ANNAT ANGES |
| K/F | KYL/FRYS | DM | DISKMASKIN | KM | KOMBIMASKIN | □ | SCHAKT | HT | HANDDUKSTORK, INGÅR I BAD /TVÄTT TILLVAL I WC/DUSCH |
| □ | HÄLL | HS | HÖGSKÅP | ST | STÄDSKÅP | ■ | FRÅNVALSVÄGG | FRD | LÄGENHETSFÖRRÅD |

0 5m

Datum 2020-12-17

Rätt till ändringar förbehålles
Arkitekt: FOJABAreor uppmätta enligt SS 02 10 53
Ytangivelser är preliminäraLägenhetsritningen baseras på bygglovhandlingarna.
Detaljer kan komma att förändras i samband med att
den slutliga bygghandlingen färdigställs.

Skala 1:100, 1 cm=1 meter (A4)