

# 3

ROK



**Plan** 1-3  
**Storlek** 76 m<sup>2</sup>  
**Lägenhet** A-1103, A-1203, A-1303

- K** KYLSKÅP
- F** FRYSSKÅP
- K/F** KYL/FRYS
-  HÄLL\*
- DM** DISKMASKIN
- M** MIKROVÅGSUGN
- G** GARDEROB
- Gf** LÄGENHETSFÖRRÅD I GARDEROB
- L** LINNESKÅP
- ST** STÄDSKÅP
- H** HÖGSKÅP
-  PLATS FÖR HATTHYLLA
-  FÖRRÅDSHYLLA
- TM** TVÄTTMASKIN
- TT** TORKTUMLARE
- KM** KOMBIMASKIN
-  DUSCHPLATS
- HT** HANDDUKSTORK (TILLVAL)
-  SCHAKT
-  YTA FÖR KLINKER (TILLVAL)
- BH** ANGER BRÖSTNINGSHÖJD\*\*  
RUMSHÖJD 2,50 m

FÖRRÅD I LÄGENHET, MED EXTRA FÖRRÅD PÅ VIND

\* OBS: INBYGGNADSGUGN PLACERAD UNDER HÄLL

\*\* OBS: BRÖSTNINGSHÖJD = 0,6 m ÖVER FÄRDIGT GOLV OM INTE ANNAT ANGES

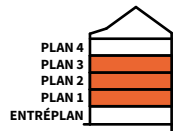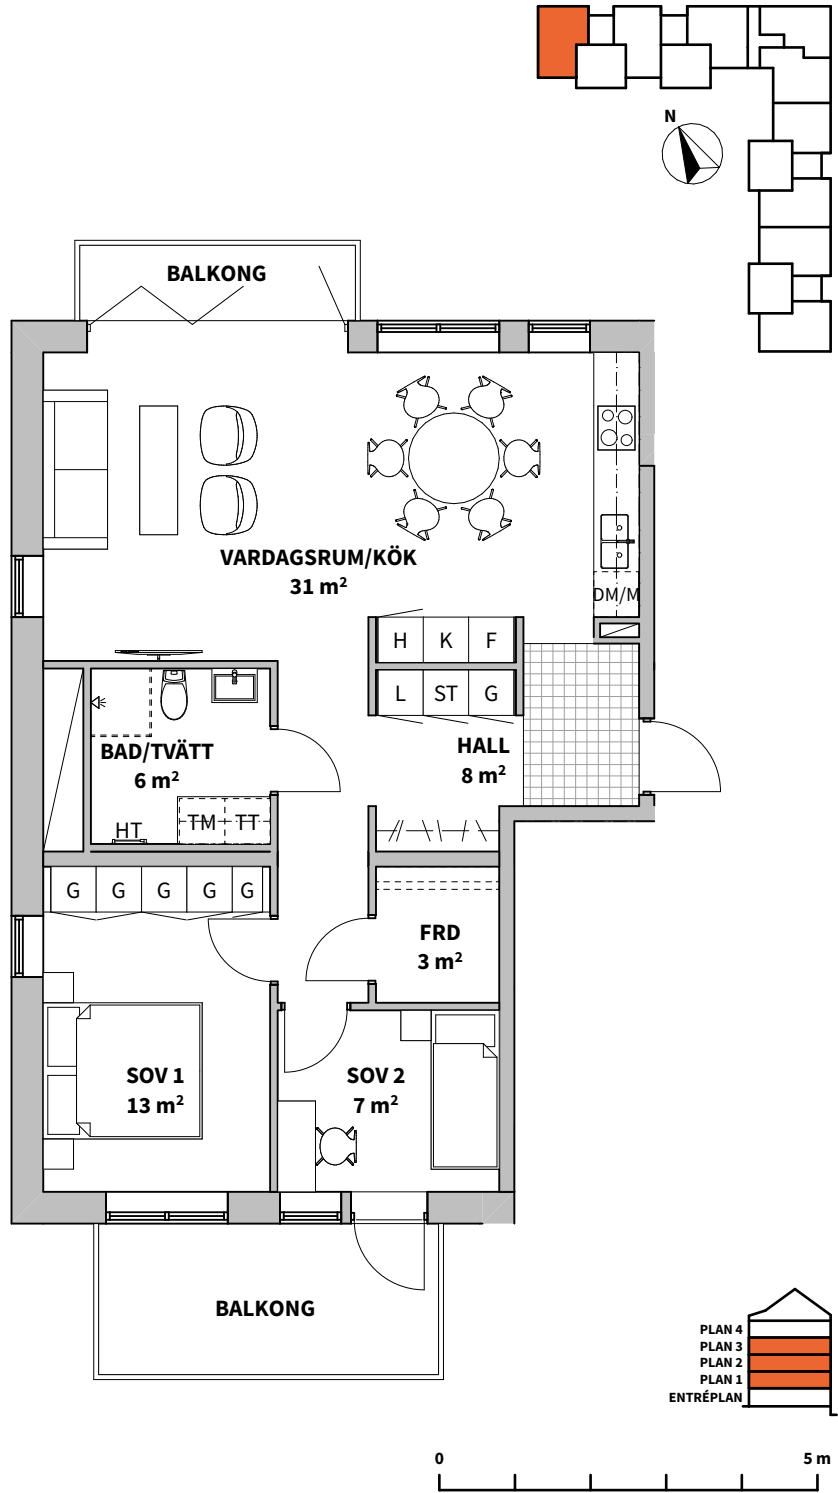

0 5 m

Skala 1:100, 1 cm = 1 meter (A4)

Lägenhetsbeskrivning  
datum 2021-04-19

Rätt till ändringar förbehålles  
Arkitekt: Arkitektbyrån Design

Areor uppmätta enligt SS 02 10 53  
Ytangivelser är preliminära