



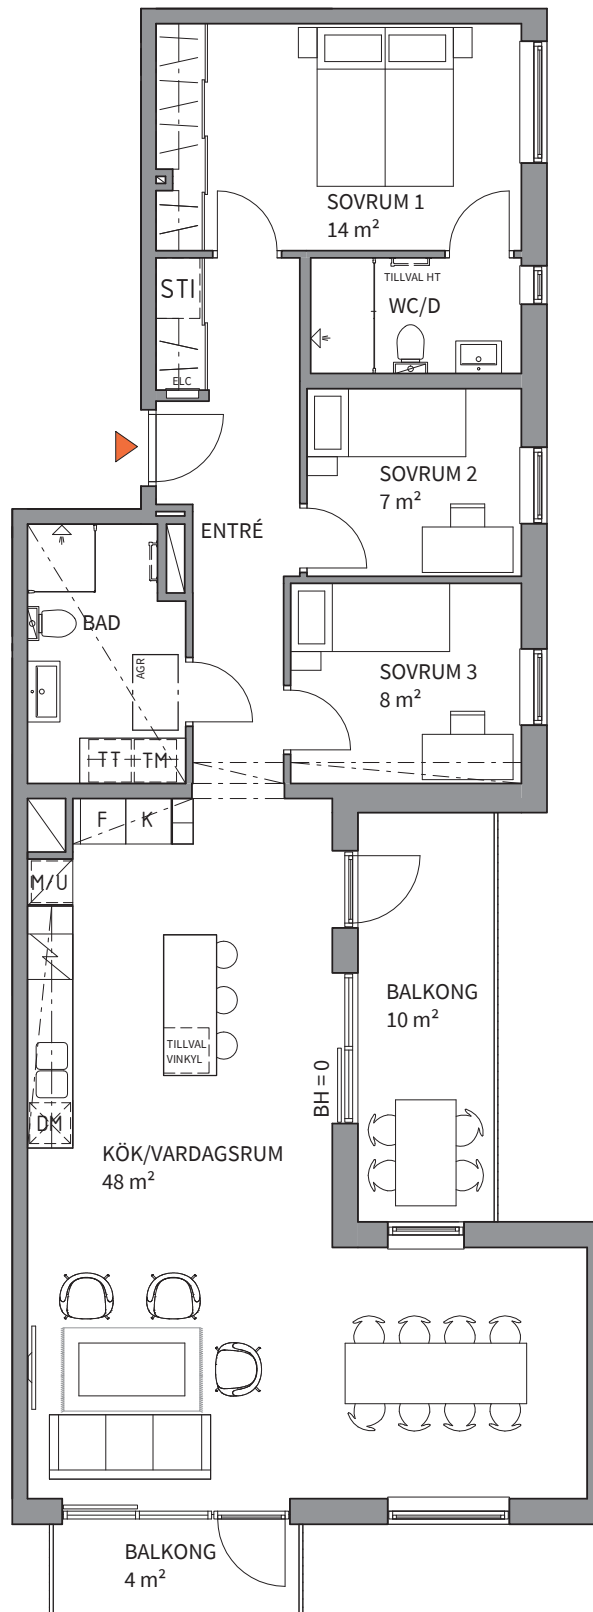

Obs! Se teckenförklaring på nästa sida.

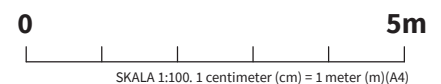

Pga höga referensvärden på Svanens dagsljuskrav så är det ej möjligt att välja mörka golv i A1103. Hör av dig till din Sälj- & Kundensvarig vid frågor.



Pga höga referensvärden på Svanens dagsljuskrav så är det ej möjligt att välja mörka golv i A1103. Hör av dig till din Sälj- & Kundensvarig vid frågor.

 K	KYLSKÅP	 G	GARDEROB	 TM	TVÄTTMASKIN		SCHAKT	FRD	LÄGENHETSFÖRRÅD
 F	FRYS	 L	LINNESKÅP	 TT	TORKTUMLARE	RH	RUMSHÖJD PLAN 1= ca 3 m OCH PLAN 2-7= ca 2,6 m, OM INGET ANNAT ANGES		UNDERTAK ca + 2,8 m PLAN 1 OCH UNDERTAK ca + 2,4 m PLAN 2- 7 - ÖVER FÄRDIGT GOLV OM INGET ANNAT ANGES.
 K/F	KYL/FRYS	 STI	STÄDINREDNING	 KM	KOMBIMASKIN				
	HÅLL	 ST	STÄD	HT	HANDDUKSTORK		ANGER BRÖSTNINGSHÖJD **		*OBS: INBYGGNADSUGN PLACERAS UNDER HÅLL
 DM	DISKMASKIN	 H	HÖGSKÅP		DUSCHPLATS		INBYGGD VENTILATIONSKANAL I TAK, PLAN 1 ca + 2,8 m PLAN 2-7 ca + 2,4 m ÖVER FÄRDIGT GOLV OM INGET ANNAT ANGES.		**OBS: BRÖSTNINGSHÖJD = ca 0,6 m ÖVER FÄRDIGT GOLV OM INTE ANNAT ANGES
M	MIKROVÅGSUGN	ELC	EL- OCH MEDIACENTRAL	---	TILLVALSVÄGG				
M/U	MIKRO OCH UGN		KONVEKTOR	---	FRÅNVALSVÄGG		AGGREGAT INFÄLLT I TAK		

Lägenhetsbeskrivning
Datum 22-04-22

Rätten till ändringar förbehålls
Arkitekter: Arkitektlaget i Skåne

Areor uppmätta enligt SS 02 10 53
Ytangivelser är preliminära