
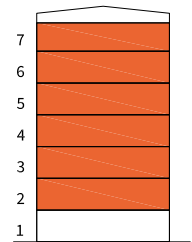
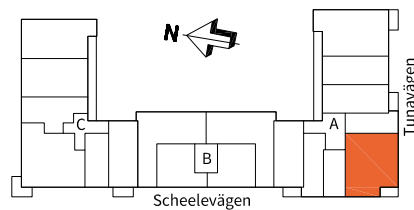


4
ROK

Trappa	Våning	Storlek	Lägenhetsnummer
A	2-7	87 m ²	A1103, A1203, A1303, A1403, A1503, A1602

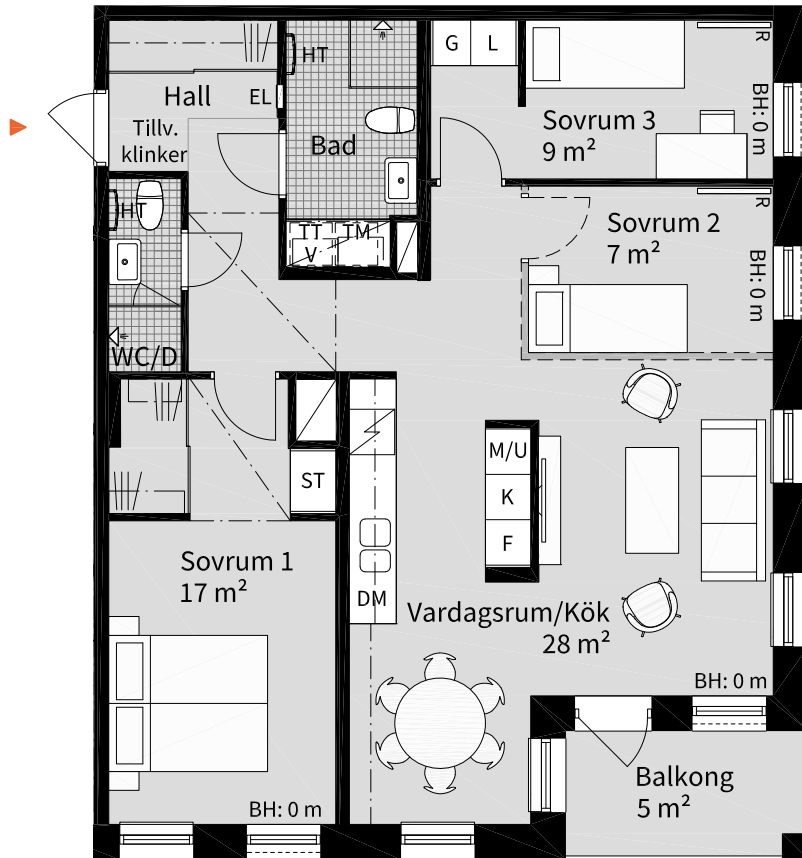

KYLSKÅP	MIKROVÅGSUGN I ÖVERSKÅP	TVÄTTMASKIN	GARDEROB	NEDBYGGD VENTILATIONS-KANAL I TAK, HÖJD = 0,3 m
FRY	MIKROVÅGS- OCH INBYGGNADSUGN	TORKTUMLARE	LINNESKÅP	RUMSHÖJD = 2,5 m OM INGET ANNAT ANGES
KYL/FRY	DISKMASKIN	KOMBIMASKIN	VENTILATIONSAGGREGAT	BRÖSTNINGSHÖJD = 0,6 m OM INGET ANNAT ANGES
HÄLL	HÖGSKÅP	STÄDSKÅP	EVENTUELL PLACERING AV RADIATOR	HANDDUKSTORK, INGÅR I BAD TILLVAL I WC/D
		SCHAKT	TILLVALSVÄGG GLASPARTI	LÄGENHETSFÖRRÅD
			FRÅNVALSVÄGG	

Datum 2023-01-10

Rätt till ändringar förbehålles
Arkitekt: Arkitektlaget

Areor uppmätta enligt SS 20 10 53
Ytangivelser är preliminära

Skala 1:100, 1 cm=1 meter (A4)

0 5m