
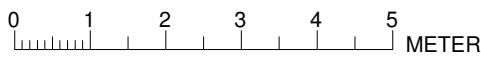


Tre rum och kök, 80m²

BRF TRAVERSEN


VÅNING:
2 (RH=2,5)
3 (RH=2,5)
4 (RH=2,5)

LÄGENHET:
A1103
A1203
A1302

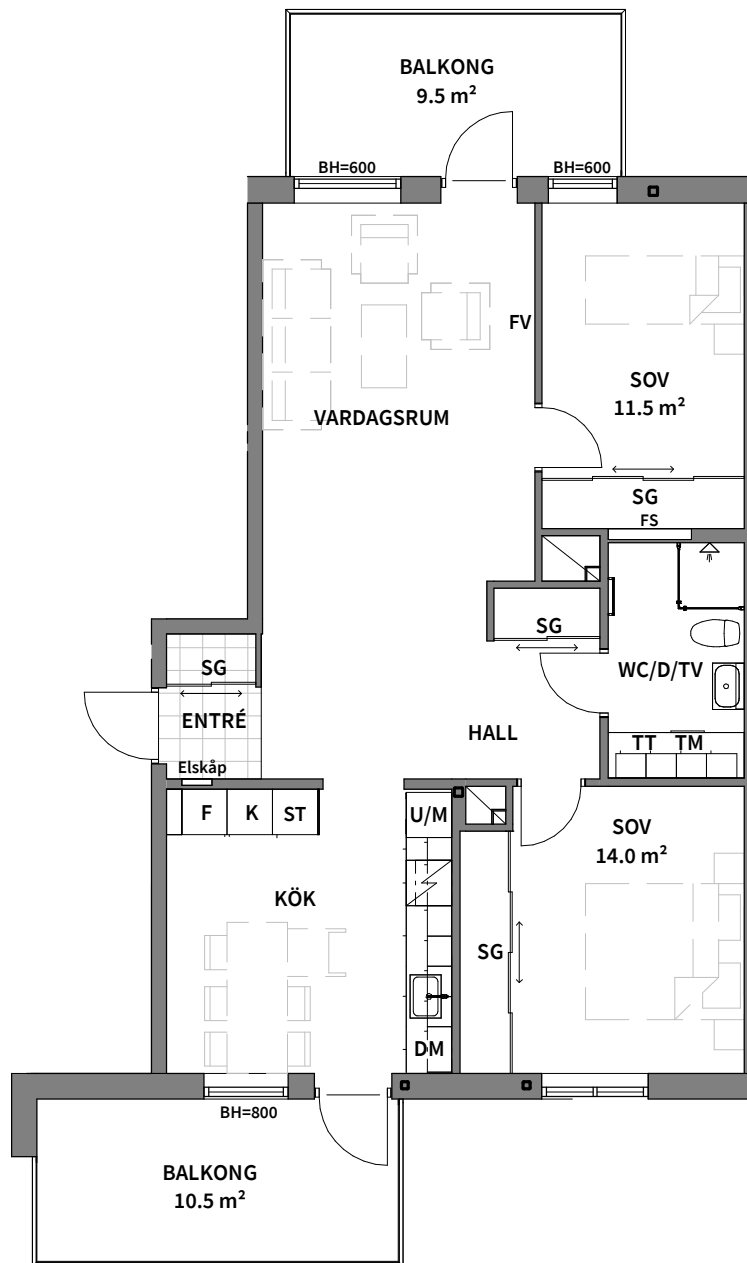

SKALA 1:100

K KYLSKÅP	TM TVÄTTMASKIN	G GARDEROB	BH BRÖSTNINGSHÖJD (mm)
F FRYSSKÅP	TT TORKTUMLARE	SG SKJUTDÖRRS-GARDEROB	FS FÖRDELARSKÅP
K/F KYL- OCH FRYSSKÅP	KM KOMBIMASKIN	ST STÄDSKÅP	SCHAKT
DM DISKMASKIN	HANDDUKSTORK	RADIATOR	RH RUMSHÖJD (mm)
U/M INBYGGNADSUKN OCH MIKROVÅGSUKN	DUSCHPLATS	FV VÄGG FÖRSTÄRKS MED PLYWOOD FÖR TV	INBYGGD VENTILATIONSKANAL I TAK, UK =2,28 m ÖVF
SPISHÄLL	Area är angett avrundat till heltal.		Nohabsgatan

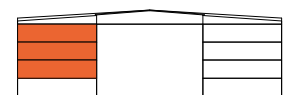

2022-09-20

PEAB reserverar sig för eventuella ändringar och tryckfel.
Bilder kan skilja sig från verkligheten.