
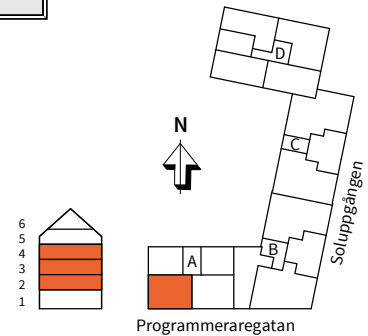


2
ROK

Hus	Våning	Storlek	Lägenhet
A	2-4	55 m ²	A1103, A1203, A1303

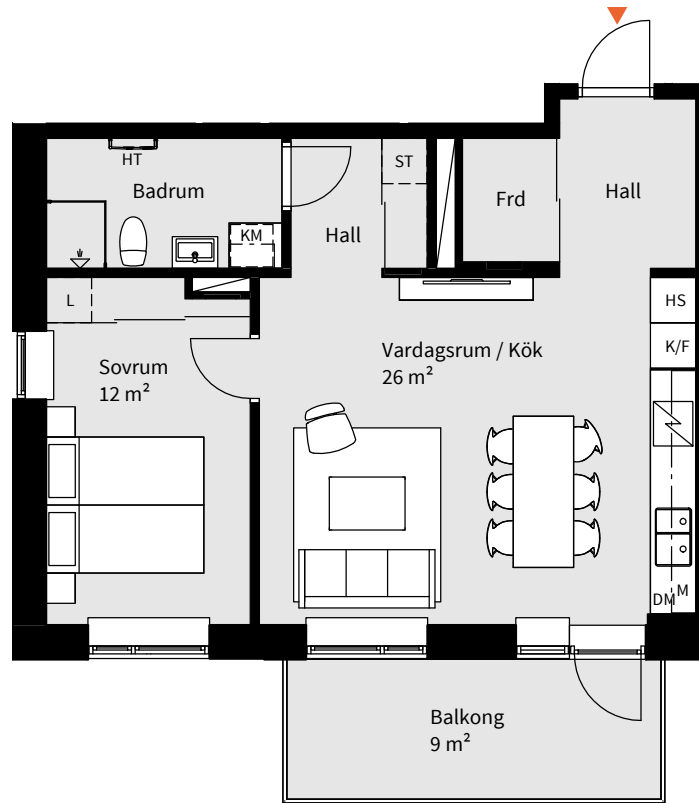

K KYLSKÅP	M MIKROVÅGSUGN I ÖVERSKÅP	TM TVÄTTMASKIN	G GARDEROB	RH RUMSHÖJD = 2,5 m OM INTE ANNAT ANGES
F FRYS	M/U MIKROVÅGS- OCH INBYGGNADSUGN	TT TORKTUMLARE	L LINNESKÅP	BH BRÖSTNINGSHÖJD = 0,6 m OM INTE ANNAT ANGES
K/F KYL/FRYS	DM DISKMASKIN	KM KOMBIMASKIN	 SCHAKT	HT HANDDUKSTORK, INGÅR I BAD /TVÄTT TILLVAL I WC/DUSCH
 HÄLL	HS HÖGSKÅP	ST STÅDSKÅP	 FRÅNVALSVÄGG	FRD LÄGENHETSFÖRRÅD

0 5m

Datum 2020-12-17

Rätt till ändringar förbehålles
Arkitekt: FOJABAreor uppmätta enligt SS 02 10 53
Ytangivelser är preliminäraLägenhetsritningen baseras på bygglovhandlingarna.
Detaljer kan komma att förändras i samband med att
den slutliga bygghandlingen färdigställs.

Skala 1:100, 1 cm=1 meter (A4)