

2  
ROK

Trapphus

Plan

Storlek




Lägenhet

A

2

72 m<sup>2</sup>

A1104

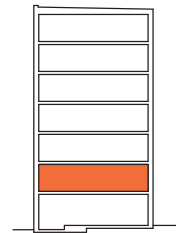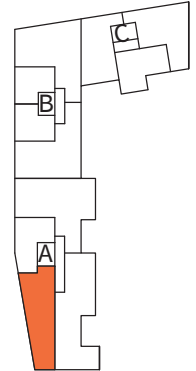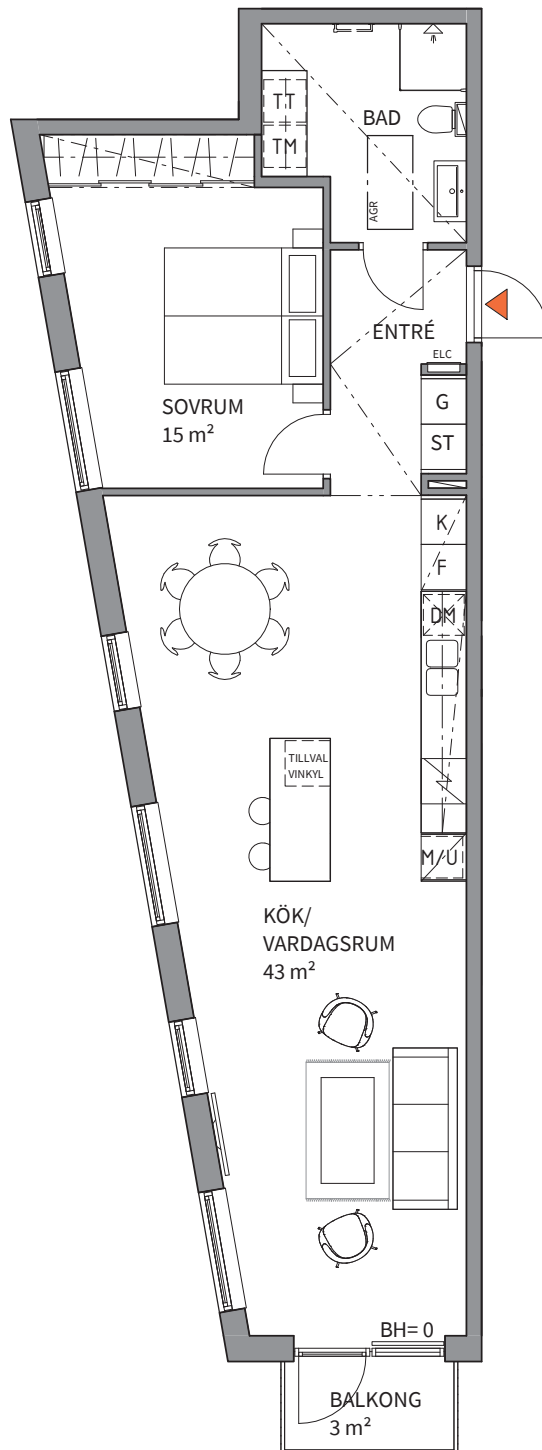

Obs! Se teckenförklaring på nästa sida.

0 5m

SKALA 1:100. 1 centimeter (cm) = 1 meter (m)(A4)

Trapphus	Plan	Storlek	Lägenhet
A	2	72 m <sup>2</sup>	A1104

K	KYLSKÅP	G	GARDEROB	TM	TVÄTTMASKIN		SCHAKT		LÄGENHETSFÖRRÅD
F	FRYS	L	LINNESKÅP	TT	TORKTUMLARE		RUMSHÖJD PLAN 1= ca 3 m OCH PLAN 2-7= ca 2,6 m, OM INGET ANNAT ANGES		UNDERTAK ca + 2,8 m PLAN 1 OCH UNDERTAK ca + 2,4 m PLAN 2- 7 - ÖVER FÄRDIGT GOLV OM INGET ANNAT ANGES.
K/F	KYL/FRYS	STI	STÄDINREDNING	KM	KOMBIMASKIN				
	HÄLL	ST	STÄD	HT	HANDDUKSTORK		ANGER BRÖSTNINGSHÖJD **		*OBS: INBYGGNADSUGN PLACERAS UNDER HÄLL
DM	DISKMASKIN	H	HÖGSKÅP		DUSCHPLATS		INBYGGD VENTILATIONSKANAL I TAK, PLAN 1 ca + 2,8 m PLAN 2-7 ca + 2,4 m ÖVER FÄRDIGT GOLV OM INGET ANNAT ANGES.		**OBS: BRÖSTNINGSHÖJD = ca 0,6 m ÖVER FÄRDIGT GOLV OM INTE ANNAT ANGES
M	MIKROVÅGSUGN	ELC	EL- OCH MEDIACENTRAL		TILLVALSVÄGG				
M/U	MIKRO OCH UGN		KONVEKTOR		FRÅNVALSVÄGG		AGGREGAT INFÄLLT I TAK		

Lägenhetsbeskrivning  
Datum 22-04-22

Rätten till ändringar förbehålls  
Arkitekter: Arkitektlaget i Skåne

Areor uppmätta enligt SS 02 10 53  
Ytangivelser är preliminära