
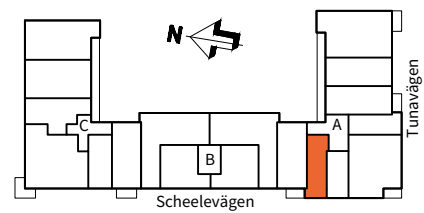
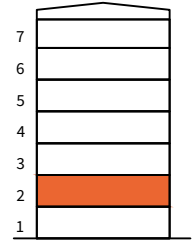


1

ROK

Trappa	Våning	Storlek	Lägenhetsnummer
A	2	35 m ²	A1105

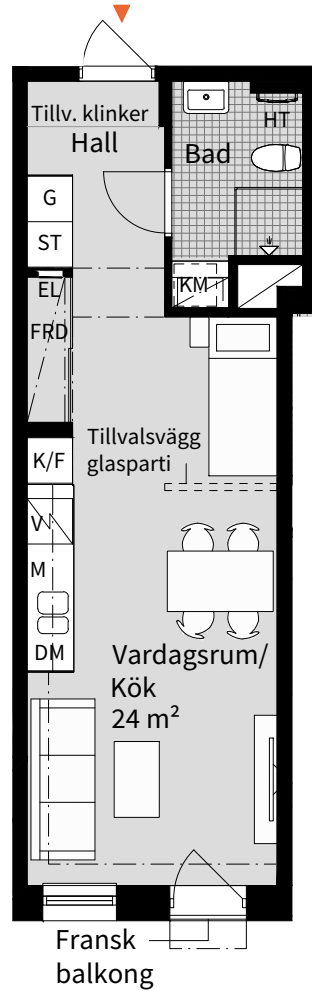

K	KYLSKÅP	M	MIKROVÅGSUGN I ÖVERSKÅP	TM	TVÄTTMASKIN	G	GARDEROB	- - -	NEDBYGGD VENTILATIONS-
F	FRYS	M/U	MIKROVÅGS- OCH INBYGGNADSUGN	TT	TORKTUMLARE	L	LINNESKÅP	- - -	KANAL I TAK, HÖJD = 0,3 m
K/F	KYL/FRYS	DM	DISKMASKIN	KM	KOMBIMASKIN	V	VENTILATIONSAGGREGAT	RH	RUMSHÖJD = 2,5 m OM INGET ANNAT ANGES
⚡	HÄLL	HS	HÖGSKÅP	ST	STÄDSKÅP	□	EVENTUELL PLACERING AV RADIATOR	BH	BRÖSTNINGSHÖJD = 0,6 m OM INGET ANNAT ANGES
						□	R	HT	HANDDUKSTORK, INGÅR I BAD TILLVAL I WC/D
						- - -		FRD	LÄGENHETSFÖRRÅD
						□			
						□			

Datum 2022-07-01

Rätt till ändringar förbehålles
Arkitekt: Arkitektlaget

Areor uppmätta enligt SS 02 10 53
Ytangivelser är preliminära

Skala 1:100, 1 cm=1 meter (A4)