
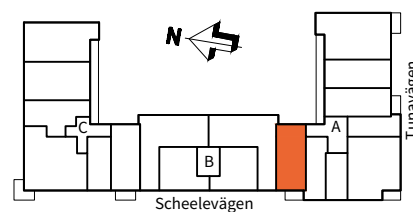
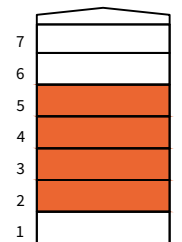


2  
ROK

Trappa	Våning	Storlek	Lägenhetsnummer
A	2-5	54 m <sup>2</sup>	A1106, A1206, A1306, A1406

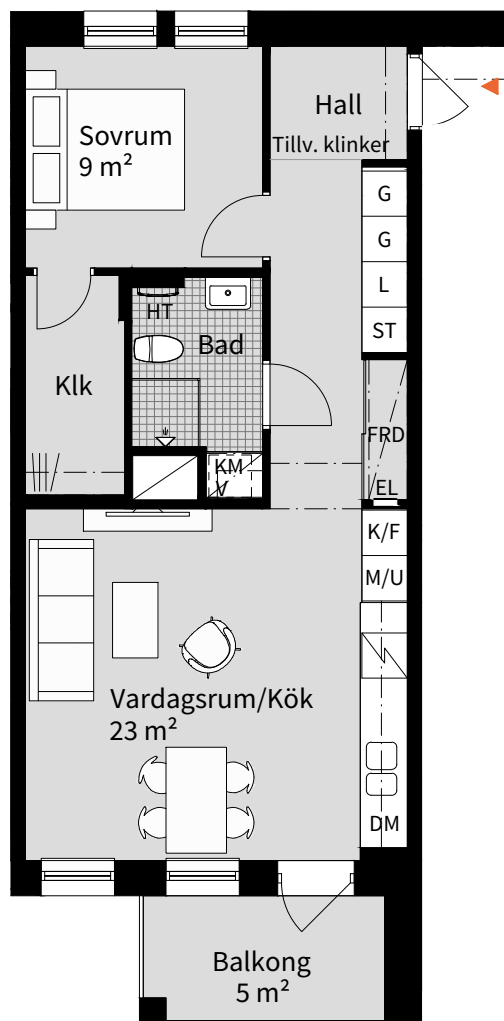

<b>K</b> KYLSKÅP	<b>M</b> MIKROVÅGSUGN I ÖVERSKÅP	<b>TM</b> TVÄTTMASKIN	<b>G</b> GARDEROB
<b>F</b> FRYS	<b>M/U</b> MIKROVÅGS- OCH INBYGGNADSUGN	<b>TT</b> TORKTUMLARE	<b>L</b> LINNESKÅP
<b>K/F</b> KYL/FRYS	<b>DM</b> DISKMASKIN	<b>KM</b> KOMBIMASKIN	<b>V</b> VENTILATIONSAGGREGAT
<b>HÄLL</b>	<b>HS</b> HÖGSKÅP	<b>ST</b> STÄDSKÅP	EVENTUELL PLACERING AV RADIATOR
		<b>SCHAKT</b>	TILLVALSVÄGG GLASPARTI
			FRÅNVALSVÄGG

---	NEDBYGGD VENTILATIONS-
---	KANAL I TAK, HÖJD = 0,3 m
RH	RUMSHÖJD = 2,5 m
BH	BRÖSTNINGSHÖJD = 0,6 m
HT	HANDDUKSTORK, INGÅR I
FRD	LÄGENHETSFÖRRÅD

0 5m

Datum 2022-07-01

Rätt till ändringar förbehålles  
Arkitekt: Arkitektlaget

Areor uppmätta enligt SS 02 10 53  
Ytangivelser är preliminära

Skala 1:100, 1 cm=1 meter (A4)