
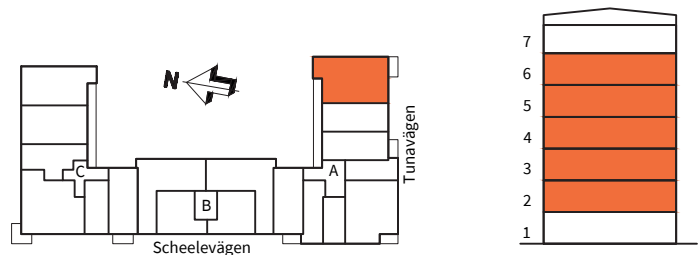


4  
ROK

Trappa	Våning	Storlek	Lägenhetsnummer
A	2-6	86 m <sup>2</sup>	A1107, A1207, A1307, A1407, A1507

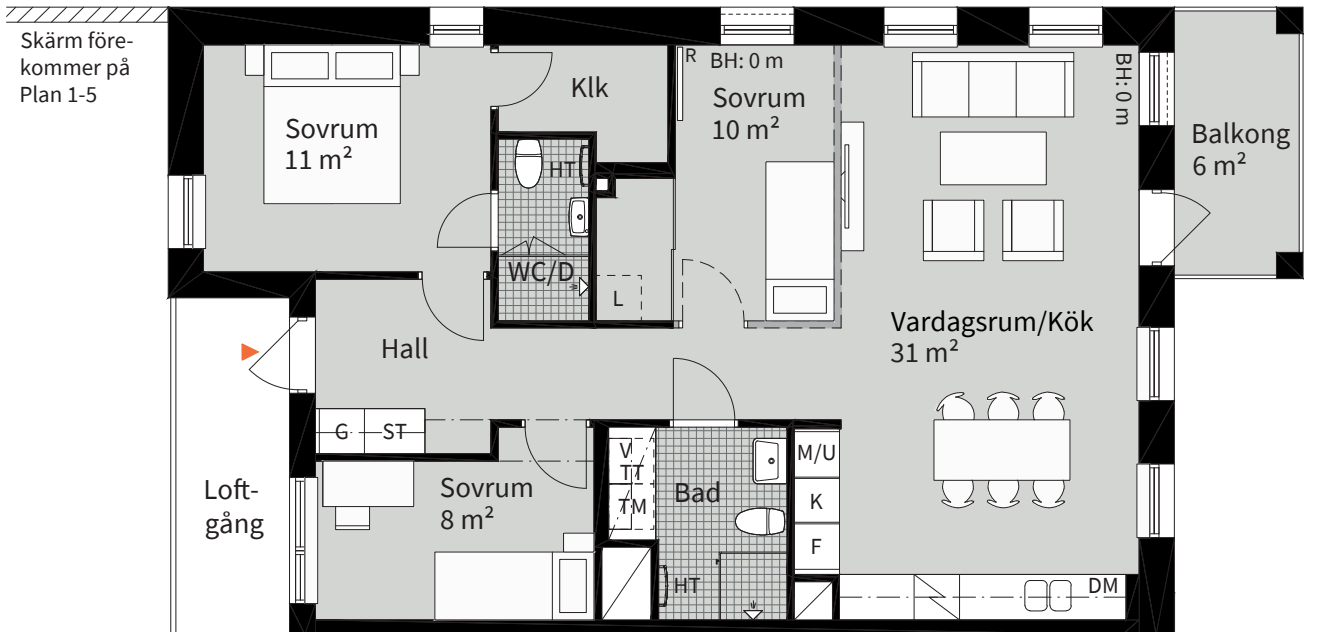

K	KYLSKÅP	M	MIKROVÅGSUGN I ÖVERSKÅP	TM	TVÄTTMASKIN	G	GARDEROB	---	NEDBYGGD VENTILATIONS-
F	FRYSSKÅP	M/U	MIKROVÅGS- OCH INBYGGNADSGUGN	TT	TORKTUMLARE	L	LINNESKÅP	---	KANAL I TAK, HÖJD = 0,3 m
K/F	KYL/FRYS	DM	DISKMASKIN	KM	KOMBIMASKIN	V	VENTILATIONSAGGREGAT	RH	RUMSHÖJD = 2,5 m OM INGET ANNAT ANGES
HÄLL	HÖGSKÅP	ST	STÄDSKÅP				EVENTUELL PLACERING AV RADIATOR	BH	BRÖSTNINGSHÖJD = 0,6 m OM INTE ANNAT ANGES
		HS	HÖGSKÅP				TILLVALSVÄGG GLASPARTI	HT	HANDDUKSTÖRK, INGÅR I BAD TILLVAL I WC/D
							SCHAKT	FRD	LÄGENHETSFÖRRÅD
							FRÅNVALSVÄGG		

Datum 2021-03-29

Rätt till ändringar förbehålles  
Arkitekt: ArkitektlagetAreor uppmätta enligt SS 02 10 53  
Ytangivelser är preliminäraLägenhetsritningen baseras på bygglovshandlingarna.  
Detaljer kan komma att förändras i samband med att  
den slutliga bygghandlingen färdigställs.

Skala 1:100, 1 cm=1 meter (A4)