
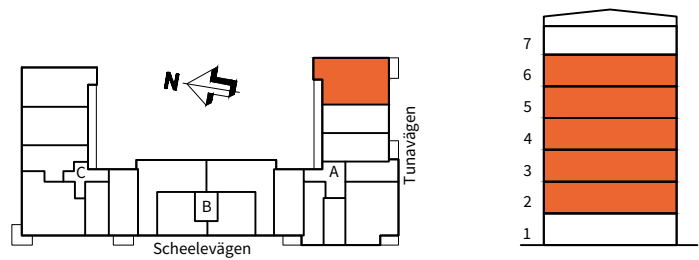


4
ROK

| Trappa | Våning | Storlek | Lägenhetsnummer |
|--------|--------|-------------------|-----------------------------------|
| A | 2-6 | 86 m ² | A1107, A1207, A1307, A1407, A1507 |

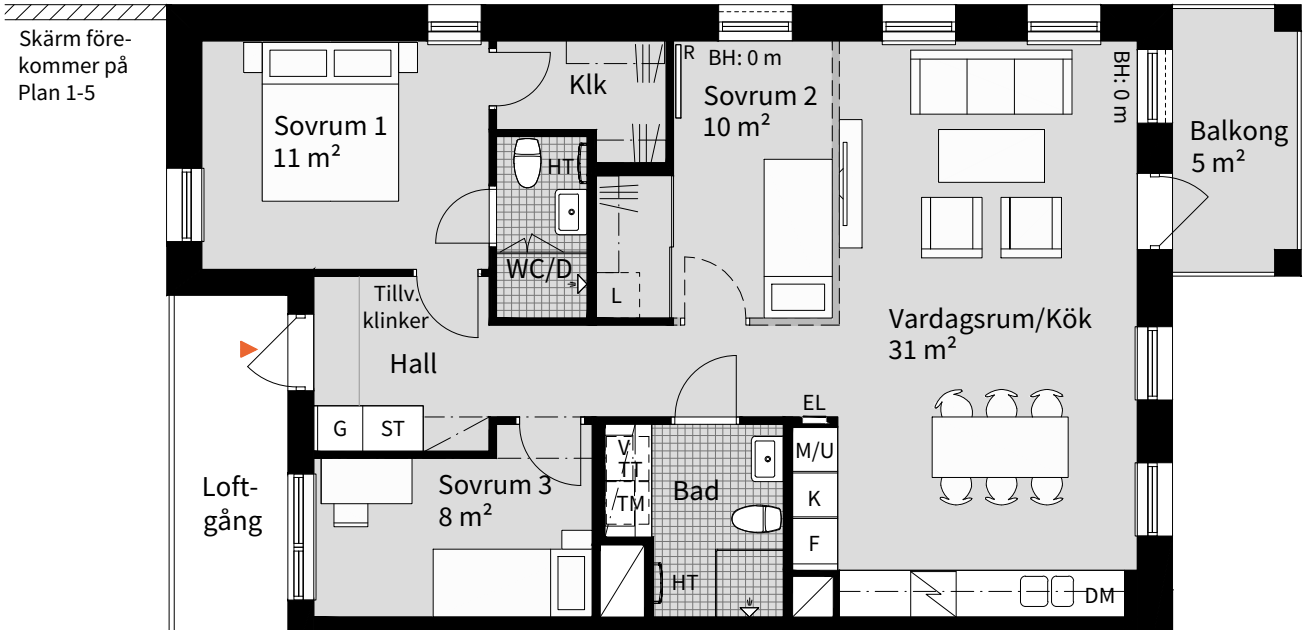

| | | | | | |
|---------------------|---|-----------------------|--|------------|---------------------------|
| K KYLSKÅP | M MIKROVÅGSUGN I ÖVERSKÅP | TM TVÄTTMASKIN | G GARDEROB | --- | NEDBYGGD VENTILATIONS- |
| F FRYS | M/U MIKROVÅGS- OCH INBYGGNADSUGN | TT TORKTUMLARE | L LINNESKÅP | --- | KANAL I TAK, HÖJD = 0,3 m |
| K/F KYL/FRYS | DM DISKMASKIN | KM KOMBIMASKIN | V VENTILATIONSAGGREGAT | RH | RUMSHÖJD = 2,5 m |
| HÄLL | HS HÖGSKÅP | ST STÄDSKÅP | --- | BH | BRÖSTNINGSHÖJD = 0,6 m |
| | | SCHAKT | R EVENTUELL PLACERING AV RADIATOR | HT | OM INTE ANNAT ANGES |
| | | | --- | FRD | LÄGENHETSFÖRRÅD |
| | | | --- | | |
| | | | FRÅNVALSVÄGG | 0 | 5m |

Datum 2022-07-01

Rätt till ändringar förbehålles
Arkitekt: Arkitektlaget

Areor uppmätta enligt SS 02 10 53
Ytangivelser är preliminära

Skala 1:100, 1 cm=1 meter (A4)