


2

ROK

Trappa	Våning	Storlek	Lägenhetsnummer
A	2-6	52 m ²	A1108, A1208, A1308, A1408, A1508

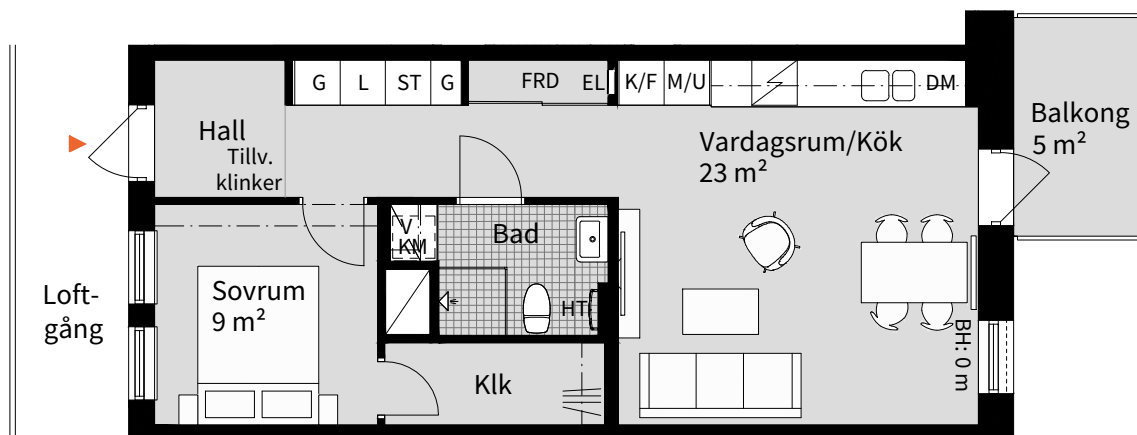

K	KYLSKÅP	M	MIKROVÅGSUGN I ÖVERSKÅP	TM	TVÄTTMASKIN	G	GARDEROB	- - -	NEDBYGGD VENTILATIONS- KANAL I TAK, HÖJD = 0,3 m
F	FRYS	M/U	MIKROVÅGS- OCH INBYGGNADSUGN	TT	TORKTUMLARE	L	LINNESKÅP	RH	RUMSHÖJD = 2,5 m OM INGET ANNAT ANGES
K/F	KYL/FRYS	DM	DISKMASKIN	KM	KOMBIMASKIN	V	VENTILATIONSAGGREGAT	BH	BRÖSTNINGSHÖJD = 0,6 m OM INTE ANNAT ANGES
⚡	HÄLL	HS	HÖGSKÅP	ST	STÄDSKÅP	□	EVENTUELL PLACERING AV RADIATOR	HT	HANDDUKSTORK, INGÅR I BAD TILLVAL I WC/D
				SCHAKT		▨	TILLVALSVÄGG GLASPARTI	FRD	LÄGENHETSFÖRRÅD
						▨	FRÅNVALSVÄGG	0	5m

Datum 2022-07-01

Rätt till ändringar förbehålles
Arkitekt: Arkitektlaget

Areor uppmätta enligt SS 02 10 53
Ytangivelser är preliminära

Skala 1:100, 1 cm=1 meter (A4)