

# 2

ROK

Trapphus

Plan

Storlek


Lägenhet

A

3-4

48 m<sup>2</sup>

A1201, A1301

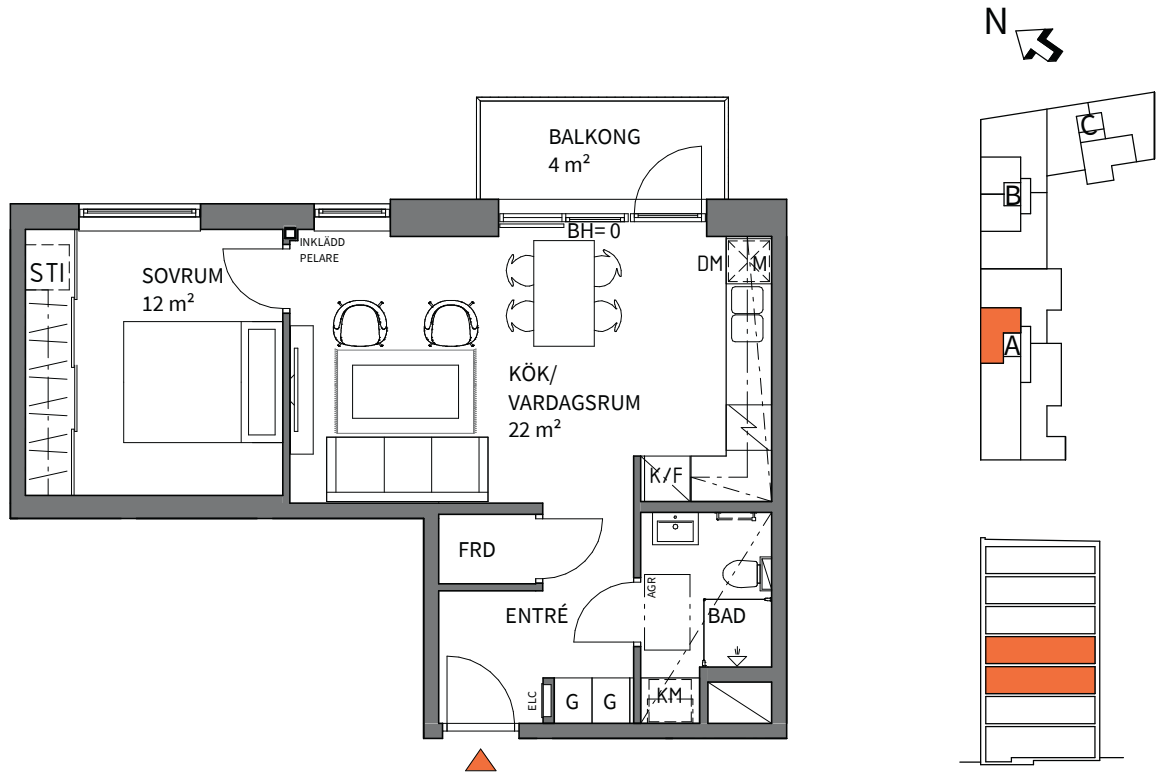

<b>K</b>	KYLSKÅP	<b>G</b>	GARDEROB	<b>TM</b>	TVÄTTMASKIN		SCHAKT	<b>FRD</b>	LÄGENHETSFÖRRÅD
<b>F</b>	FRYS	<b>L</b>	LINNESKÅP	<b>TT</b>	TORKTUMLARE	<b>RH</b>	RUMSHÖJD PLAN 1= ca 3 m OCH PLAN 2-7= ca 2,6 m OM INGET ANNAT ANGES		UNDERTAK ca + 2,8 m PLAN 1 OCH UNDERTAK ca + 2,4 m PLAN 2- 7 - ÖVER FÄRDIGT GOLV OM INGET ANNAT ANGES.
<b>K/F</b>	KYL/FRYS	<b>STI</b>	STÄDINREDNING	<b>KM</b>	KOMBIMASKIN	<b>BH</b>	ANGER BRÖSTNINGSHÖJD **		*OBS: INBYGGNADSUGN PLACERAS UNDER HÅLL
	HÅLL	<b>ST</b>	STÄD	<b>HT</b>	BÄNKSIVA OVAN TM/TT/KM		INBYGGD VENTILATIONSKANAL I TAK, PLAN 1 ca + 2,8 m PLAN 2-7 ca + 2,4 m ÖVER FÄRDIGT GOLV OM INGET ANNAT ANGES.		**OBS: BRÖSTNINGSHÖJD = ca 0,6 m ÖVER FÄRDIGT GOLV OM INTE ANNAT ANGES
<b>DM</b>	DISKMASKIN	<b>H</b>	HÖGSKÅP		DUSCHPLATS		AGGREGAT INFÄLLT I TAK		
<b>M</b>	MIKROVÅGSUGN	<b>ELC</b>	EL- OCH MEDIACENTRAL		TILLVALSVÄGG				
<b>M/U</b>	MIKRO OCH UGN		KONVEKTOR		FRÅNVALSVÄGG				

Lägenhetsbeskrivning  
Datum 22-04-22

Rätten till ändringar förbehålls  
Arkitekt: Arkitektlaget i Skåne

Areor uppmätta enligt SS 02 10 53  
Ytangivelser är preliminära

0 5m

SKALA 1:100. 1 centimeter (cm) = 1 meter (m)(A4)