

Två rum och kök 53 m²

BRF TURBINEN

VÅNING



3 (RH=4,57)

4 (RH=3,4)

LÄGENHET

A1203

A1303

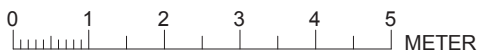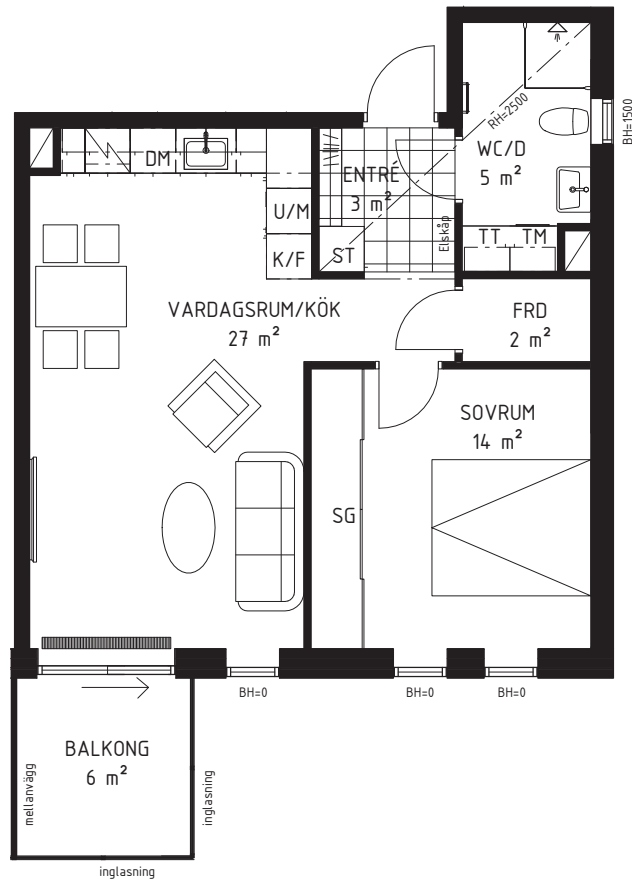

SKALA 1:100

TECKENFÖRKLARINGAR

K KYLSKÅP	TM TVÄTTMASKIN	G GARDEROB	SCHAKT
F FRYSSKÅP	TT TORKTUMLARE	SG SKJUTDÖRRS- GARDEROB	BH BRÖSTNINGSHÖJD (mm)
K/F KYL- OCH FRYSSKÅP	TP TVÄTTPELARE	ST STÅDSKÅP	RH RUMSHÖJD (mm)
DM DISKMASKIN	HANDDUKSTORK	KAPPHYLLA	
U/M INBYGGNADSGUGN OCH MIKROVÅGSGUGN	DUSCHPLATS	NEDSÄNKT KONVEKTOR	
SPISHÄLL			

Area är anggett avrundat till heltal.

PEAB reserverar sig för eventuella ändringar och tryckfel.
Bilder kan skilja sig från verkligheten.

DATUM 2017-12-18

