
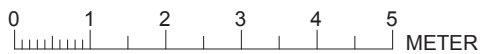


Två rum och kök 55 m²

BRF TURBINEN
VÄNING
3 (RH=4,57)

LÄGENHET
A1204

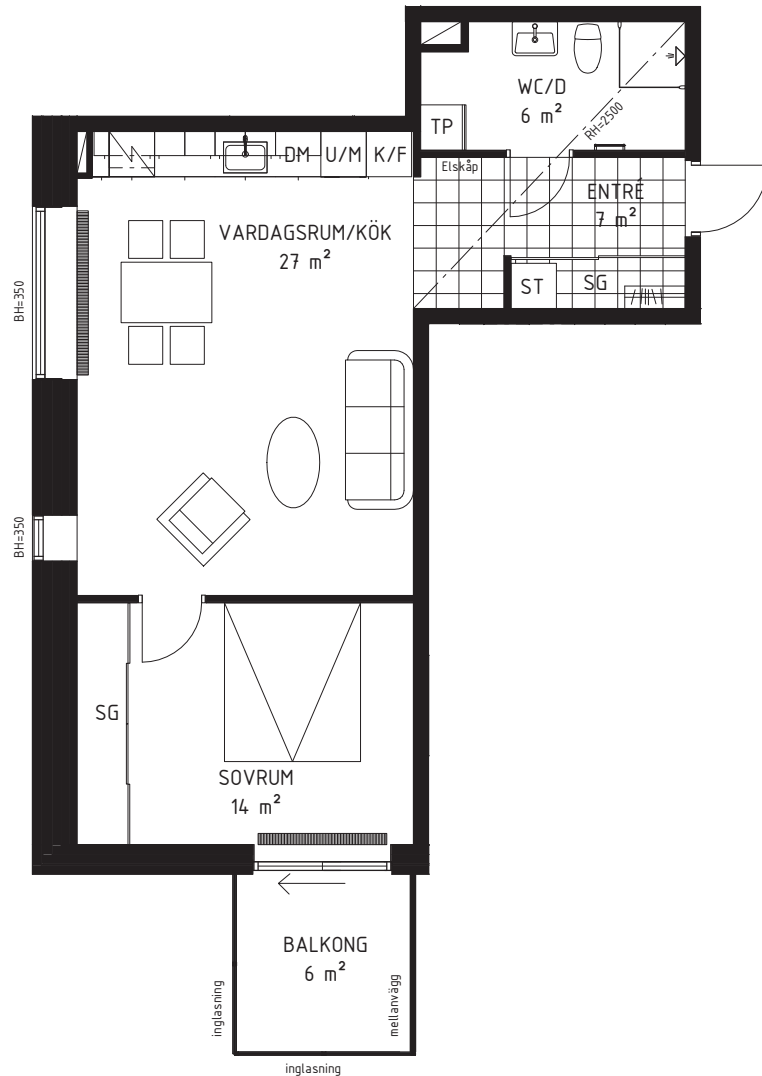

SKALA 1:100

TECKENFÖRKLARINGAR

K	KYLSKÅP
F	FRYSSKÅP
K/F	KYL- OCH FRYSSKÅP
DM	DISKMASKIN
U/M	INBYGGNADSUGN OCH MIKROVÅGSUGN
SPISHÅLL	

TM	TVÄTTMASKIN
TT	TORKTUMLARE
TP	TVÄTTPELARE
HANDDUKSTORK	
DUSCHPLATS	

G	GARDEROB
SG	SKJUTDÖRRS- GARDEROB
ST	STÄDSKÅP
KAPPHYLLA	
NEDSÄNKT KONVEKTOR	



BH BRÖSTNINGSHÖJD (mm)

RH RUMSHÖJD (mm)

Area är angett avrundat till heltal.

PEAB reserverar sig för eventuella ändringar och tryckfel.
Bilder kan skilja sig från verkligheten.

DATUM 2017-12-18

