
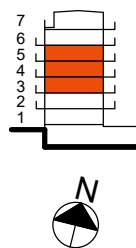
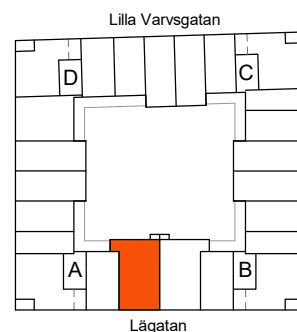


3 RoK, 75m²

Brf Lilla Varvsgatan, Dockan

VÅNING 3, 4, 5

LÄGENHET A1205, A1305, A1405

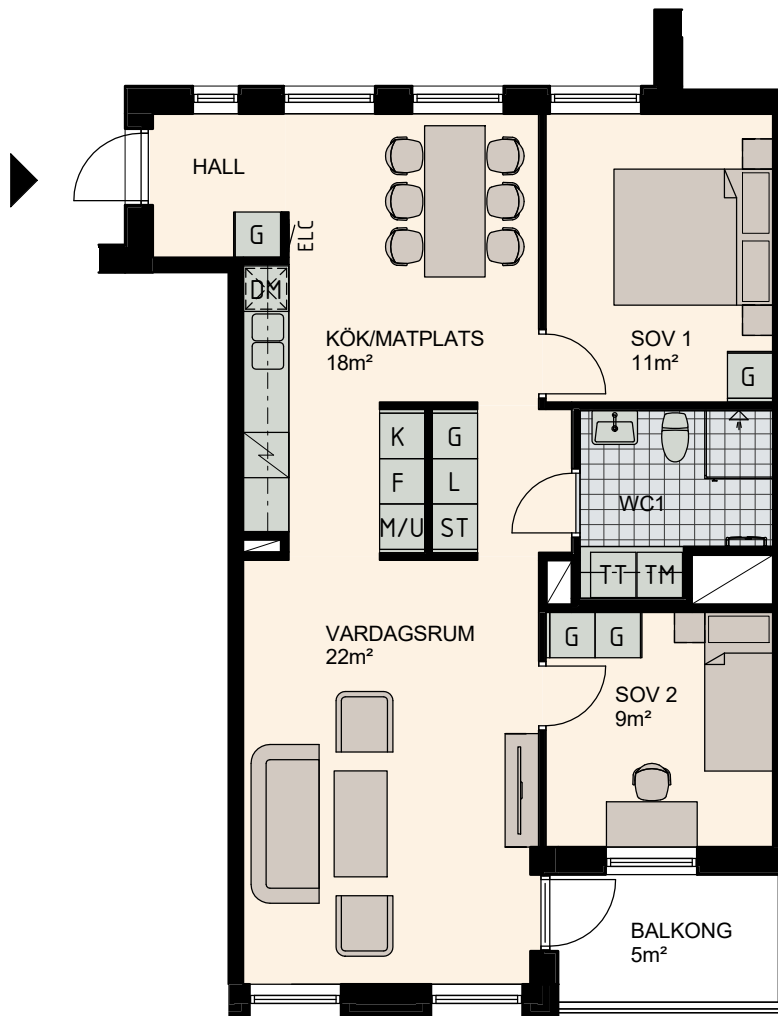

Skala 1:100
0 5m

K Kylskåp	M/U Mikrovågs - och inbyggnadsugn	L Linneskåp	TM Tvättmaskin	BH Bröstningshöjd fönster 0.6m om inget annat anges
F Frysskåp	U/M Inbyggnadsung m. mikrofunktion	G Garderob	TT Torktumlare	— Skärmvägg på uteplats av lärträ. H: 1130mm
K/F Kyl/Frys	DM Diskmaskin	ST Städsåp	KM Kombimaskin (TM/TT)	⏪ Dusch 0,9 x 0,9 m om inget annat anges.
Häll	S Skafferi			

MED RESERVATION FÖR FÖRÄNDRINGAR