
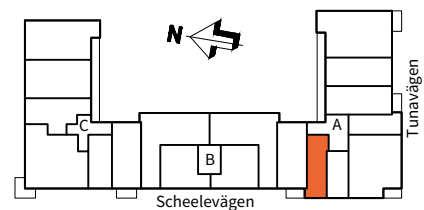
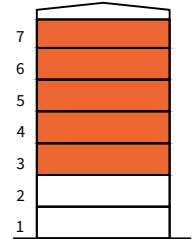


Trappa	Våning	Storlek	Lägenhetsnummer
A	3-7	35 m ²	A1205, A1305, A1405, A1505, A1604

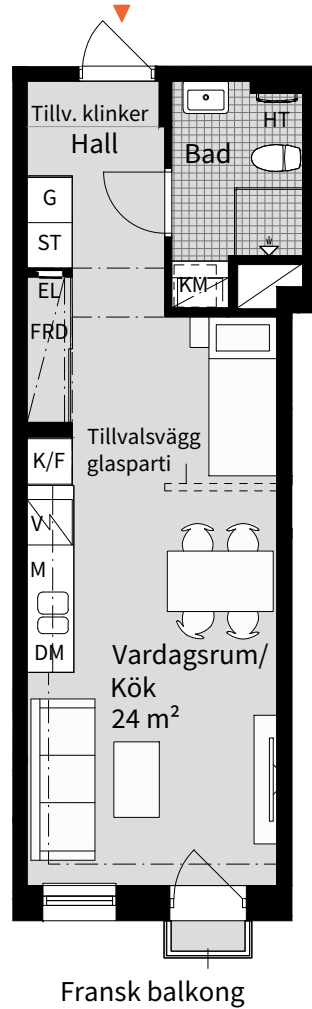

KYLSKÅP	MIKROVÅGSUGN I ÖVERSKÅP	TVÄTTMASKIN	GARDEROB	NEDBYGGD VENTILATIONS-
FRYS	MIKROVÅGS- OCH INBYGGNADSUGN	TORKTUMLARE	LINNESKÅP	KANAL I TAK, HÖJD = 0,3 m
KYL/FRYS	DISKMASKIN	KOMBIMASKIN	VENTILATIONSAGGREGAT	RUMSHÖJD = 2,5 m OM INGET ANNAT ANGES
HÄLL	HÖGSKÅP	STÄDSKÅP	EVENTUELL PLACERING AV RADIATOR	BRÖSTNINGSHÖJD = 0,6 m OM INGET ANNAT ANGES
		SCHAKT	TILLVALSVÄGG GLASPARTI	HANDDUKSTORK, INGÅR I BAD TILLVAL I WC/D
		FRÅNVALSVÄGG		LÄGENHETSFÖRRÅD

Datum 2022-07-01

Rätt till ändringar förbehålles
Arkitekt: Arkitektlaget

Areor uppmätta enligt SS 02 10 53
Ytangivelser är preliminära

Skala 1:100, 1 cm=1 meter (A4)

0 5m