
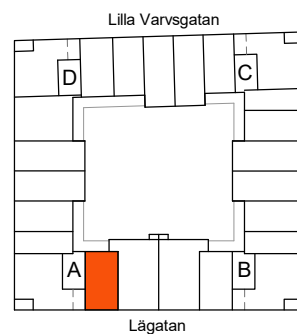
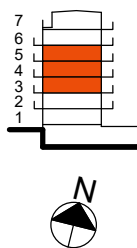


2 RoK, 51m²


Brf Lilla Varvsgatan, Dockan

VÅNING 3, 4, 5

LÄGENHET A1206, A1306, A1406

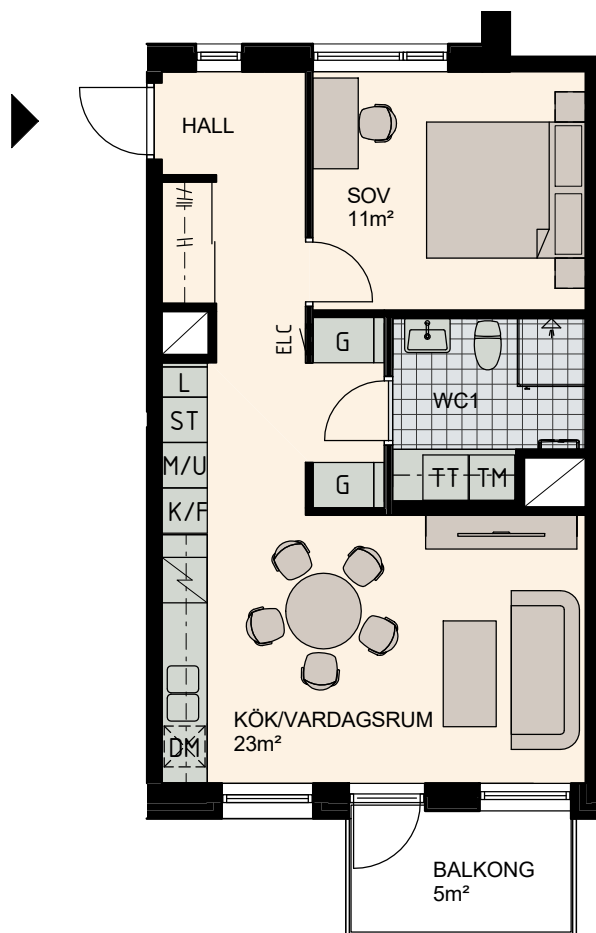

Skala 1:100

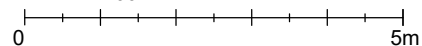

K Kylskåp

M/U Mikrovågs - och
inbyggnadsugn

L Linneskåp

TM Tvättmaskin

BH Bröstningshöjd fönster 0.6m
om inget annat anges

F Frysskåp

U/M Inbyggnadsung m.
mikrofunktion

G Garderob

TT Torktumlare

— Skärmvägg på uteplats av
lärkträ. H: 1130mm

K/F Kyl/Frys

DM Diskmaskin

ST Städsåp

KM Kombimaskin
(TM/TT)

⏪ Dusch 0,9 x 0,9 m
om inget annat anges.

H Häll

S Skafferi

MED RESERVATION FÖR FÖRÄNDRINGAR