

3-4 RoK, 86m²




Lilla Varvsgatan

VÅNING

4, 5, 6

LÄGENHET

A1301, A1401, A1501 - Alternativ 1

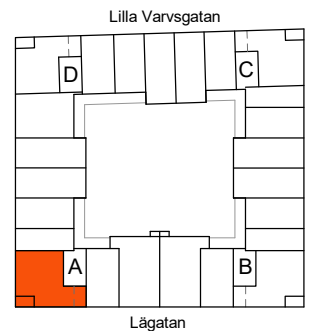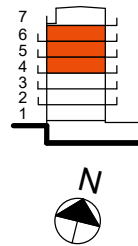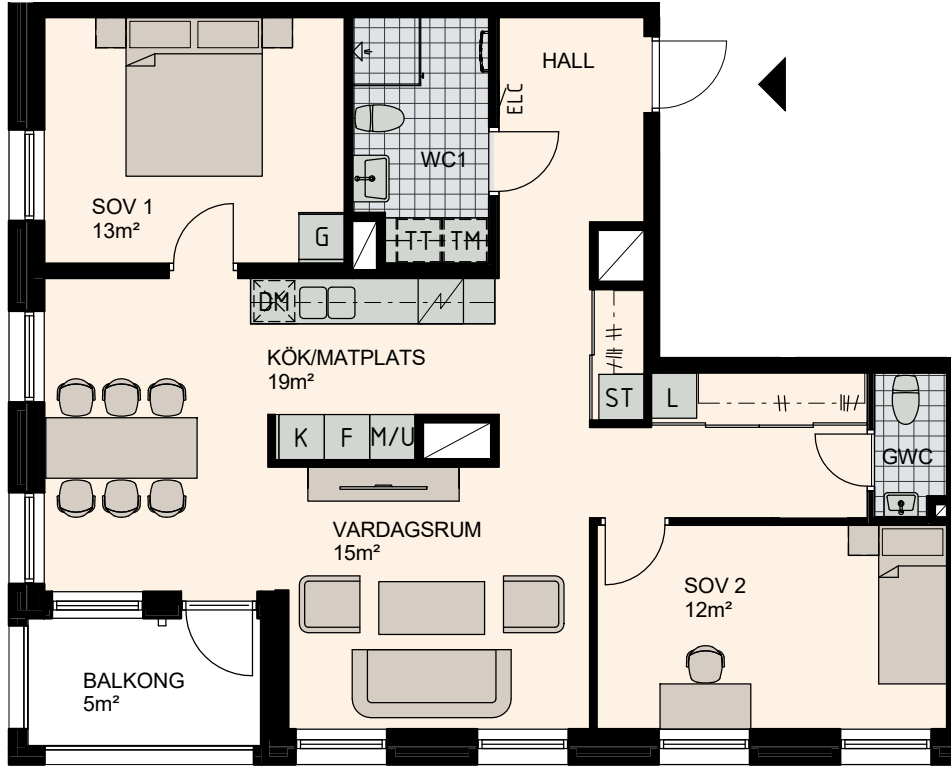

Skala 1:100

0 5m

K Kylskåp	M/U Mikrovågs - och inbyggnadsugn	L Linneskåp	TM Tvättmaskin	BH Bröstningshöjd fönster 0.6m om inget annat anges
F Frysskåp	U/M Inbyggnadsung m. mikrofunktion	G Garderob	TT Torktumlare	Skärmvägg på uteplats av lärkträ. H: 1130mm
K/F Kyl/Frys	DM Diskmaskin	ST Städsåp	KM Kombimaskin (TM/TT)	Dusch 0,9 x 0,9 m om inget annat anges.
Häll	S Skafferi			

MEÐ RESERVATION FÖR FÖRÄNDRINGAR
Rev 20-02-21